


**Stadt Reichelsheim**  
**Stadtteil Heuchelheim**  
**Teillageplan 1**

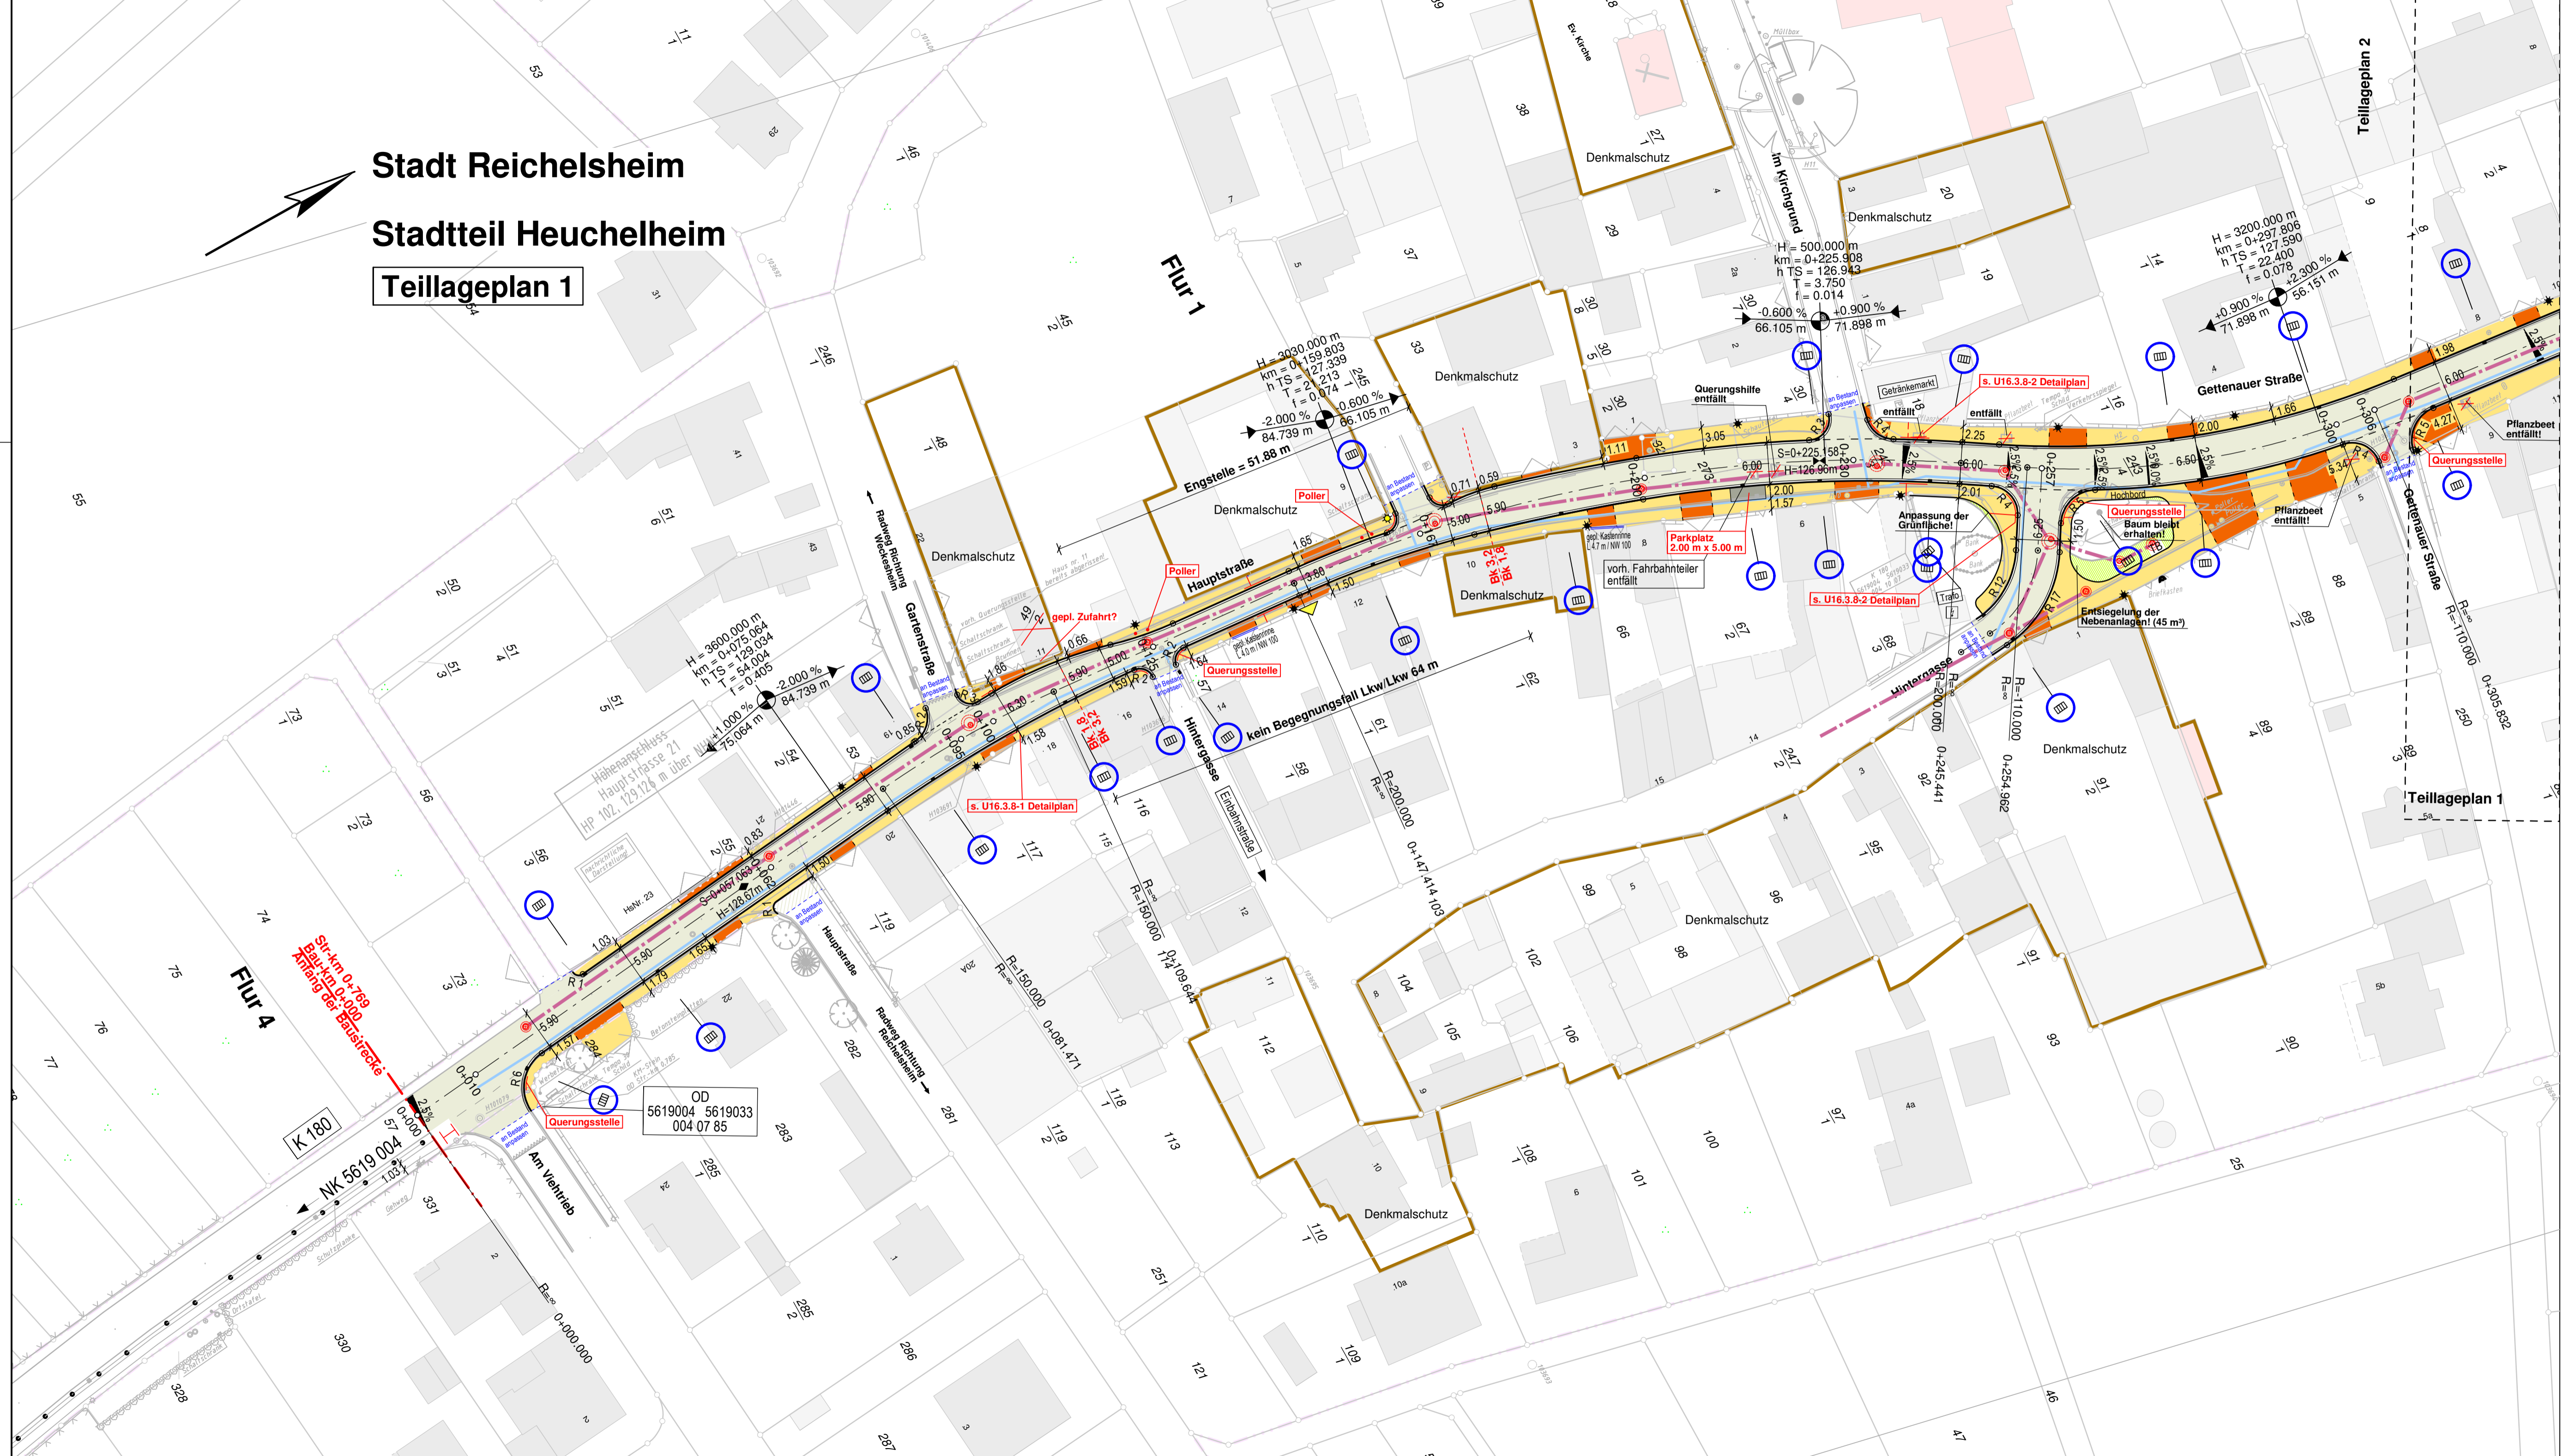

**Zeichenerklärung :**

- Fahrbahn - Asphalt
  - Gehweg - Pflaster
  - Rad-/ Gehweg
  - Stellplatz
  - Bankett
  - Grünfläche
  - Dammböschung
  - Fahrbahnquerneigung
  - Neigungsbrechpunkt mit Angabe von Gefälle und Steigung in Prozent, Länge der Gefälle-/ Steigungsstrecke und Halbmesser
  - Hauptpunkt (Elementenwechselpunkt)
  - Z - Punkt, 50 m Punkt, Eckpunkt
  - Hochpunkt / Tiefpunkt
  - Schutzplanke/-geländer
  - Gepl. Straßenablauf 50/30 cm
  - Gepl. Beleuchtung
  - Vorh. Beleuchtung ersetzen
  - Bordrinne
  - Gehwegeüberfahrten / Grundstückszufahrten
  - für den Träger der Straßenbaulast zu erwerbende Fläche
  - DN 300 Beton -6.00/-15.00
  - Nenweite, Material, Haltunslänge, Gefälle in Promille
  - Gepl. Mischwasserkanal
  - Fließrichtung
  - Gepl. Wasserleitung
- Abbruch :**
- entfällt, bzw. wird abgebrochen

ALKIS Daten (Stadt Reichelsheim, 27-03-2019)  
 Koordinatensystem: Gauß-Krüger  
 Datengrundlage: Hessische Verwaltung für  
 Bodenmanagement und Geoinformation

Nr.	Art der Änderung	Datum	Zeichen

 Ingenieurbüro Zick-Hessler Im Nordpark 1 • 35435 Wetzlar T +49 641 / 98441-0 info@zick-hessler.de www.zick-hessler.de	Datum 27.05.2021	Zeichen Krähling
	bearbeitet 27.05.2021	gezeichnet AB
geprüft: gez. Hessler		Datum 27.05.2021

 Magistrat der Stadt Reichelsheim Zum Rathaus 1 61203 Reichelsheim	Aufgestellt:

 Wetteraukreis Homburger Straße 17 61169 Friedberg	Aufgestellt:

**FESTSTELLUNGSENTWURF**

Straße: K 180 (Gettenauer Str. / Hauptstraße)	Unterlage / Blatt-Nr.: 5/1 Lageplan
Beginn: zw. NK 5619004 u. NK 5619033 Station: 0.769 Ende: zw. NK 5619004 u. NK 5619033 Station: 1.425	Maßstab: 1:500

**Grundhafte Erneuerung  
 der OD Heuchelheim**  
 von Bau- km 0+000 bis Bau-km 0+663

Aus Sicht der Belange von Hessen Mobil zugestimmt:  
 Gelnhäuser, den .....  
 Hessen Mobil  
 Dezernat Planung und Bau Mittelhessen  
 i.A.  
 Theresa Franz / Sachgebietsleiterin