


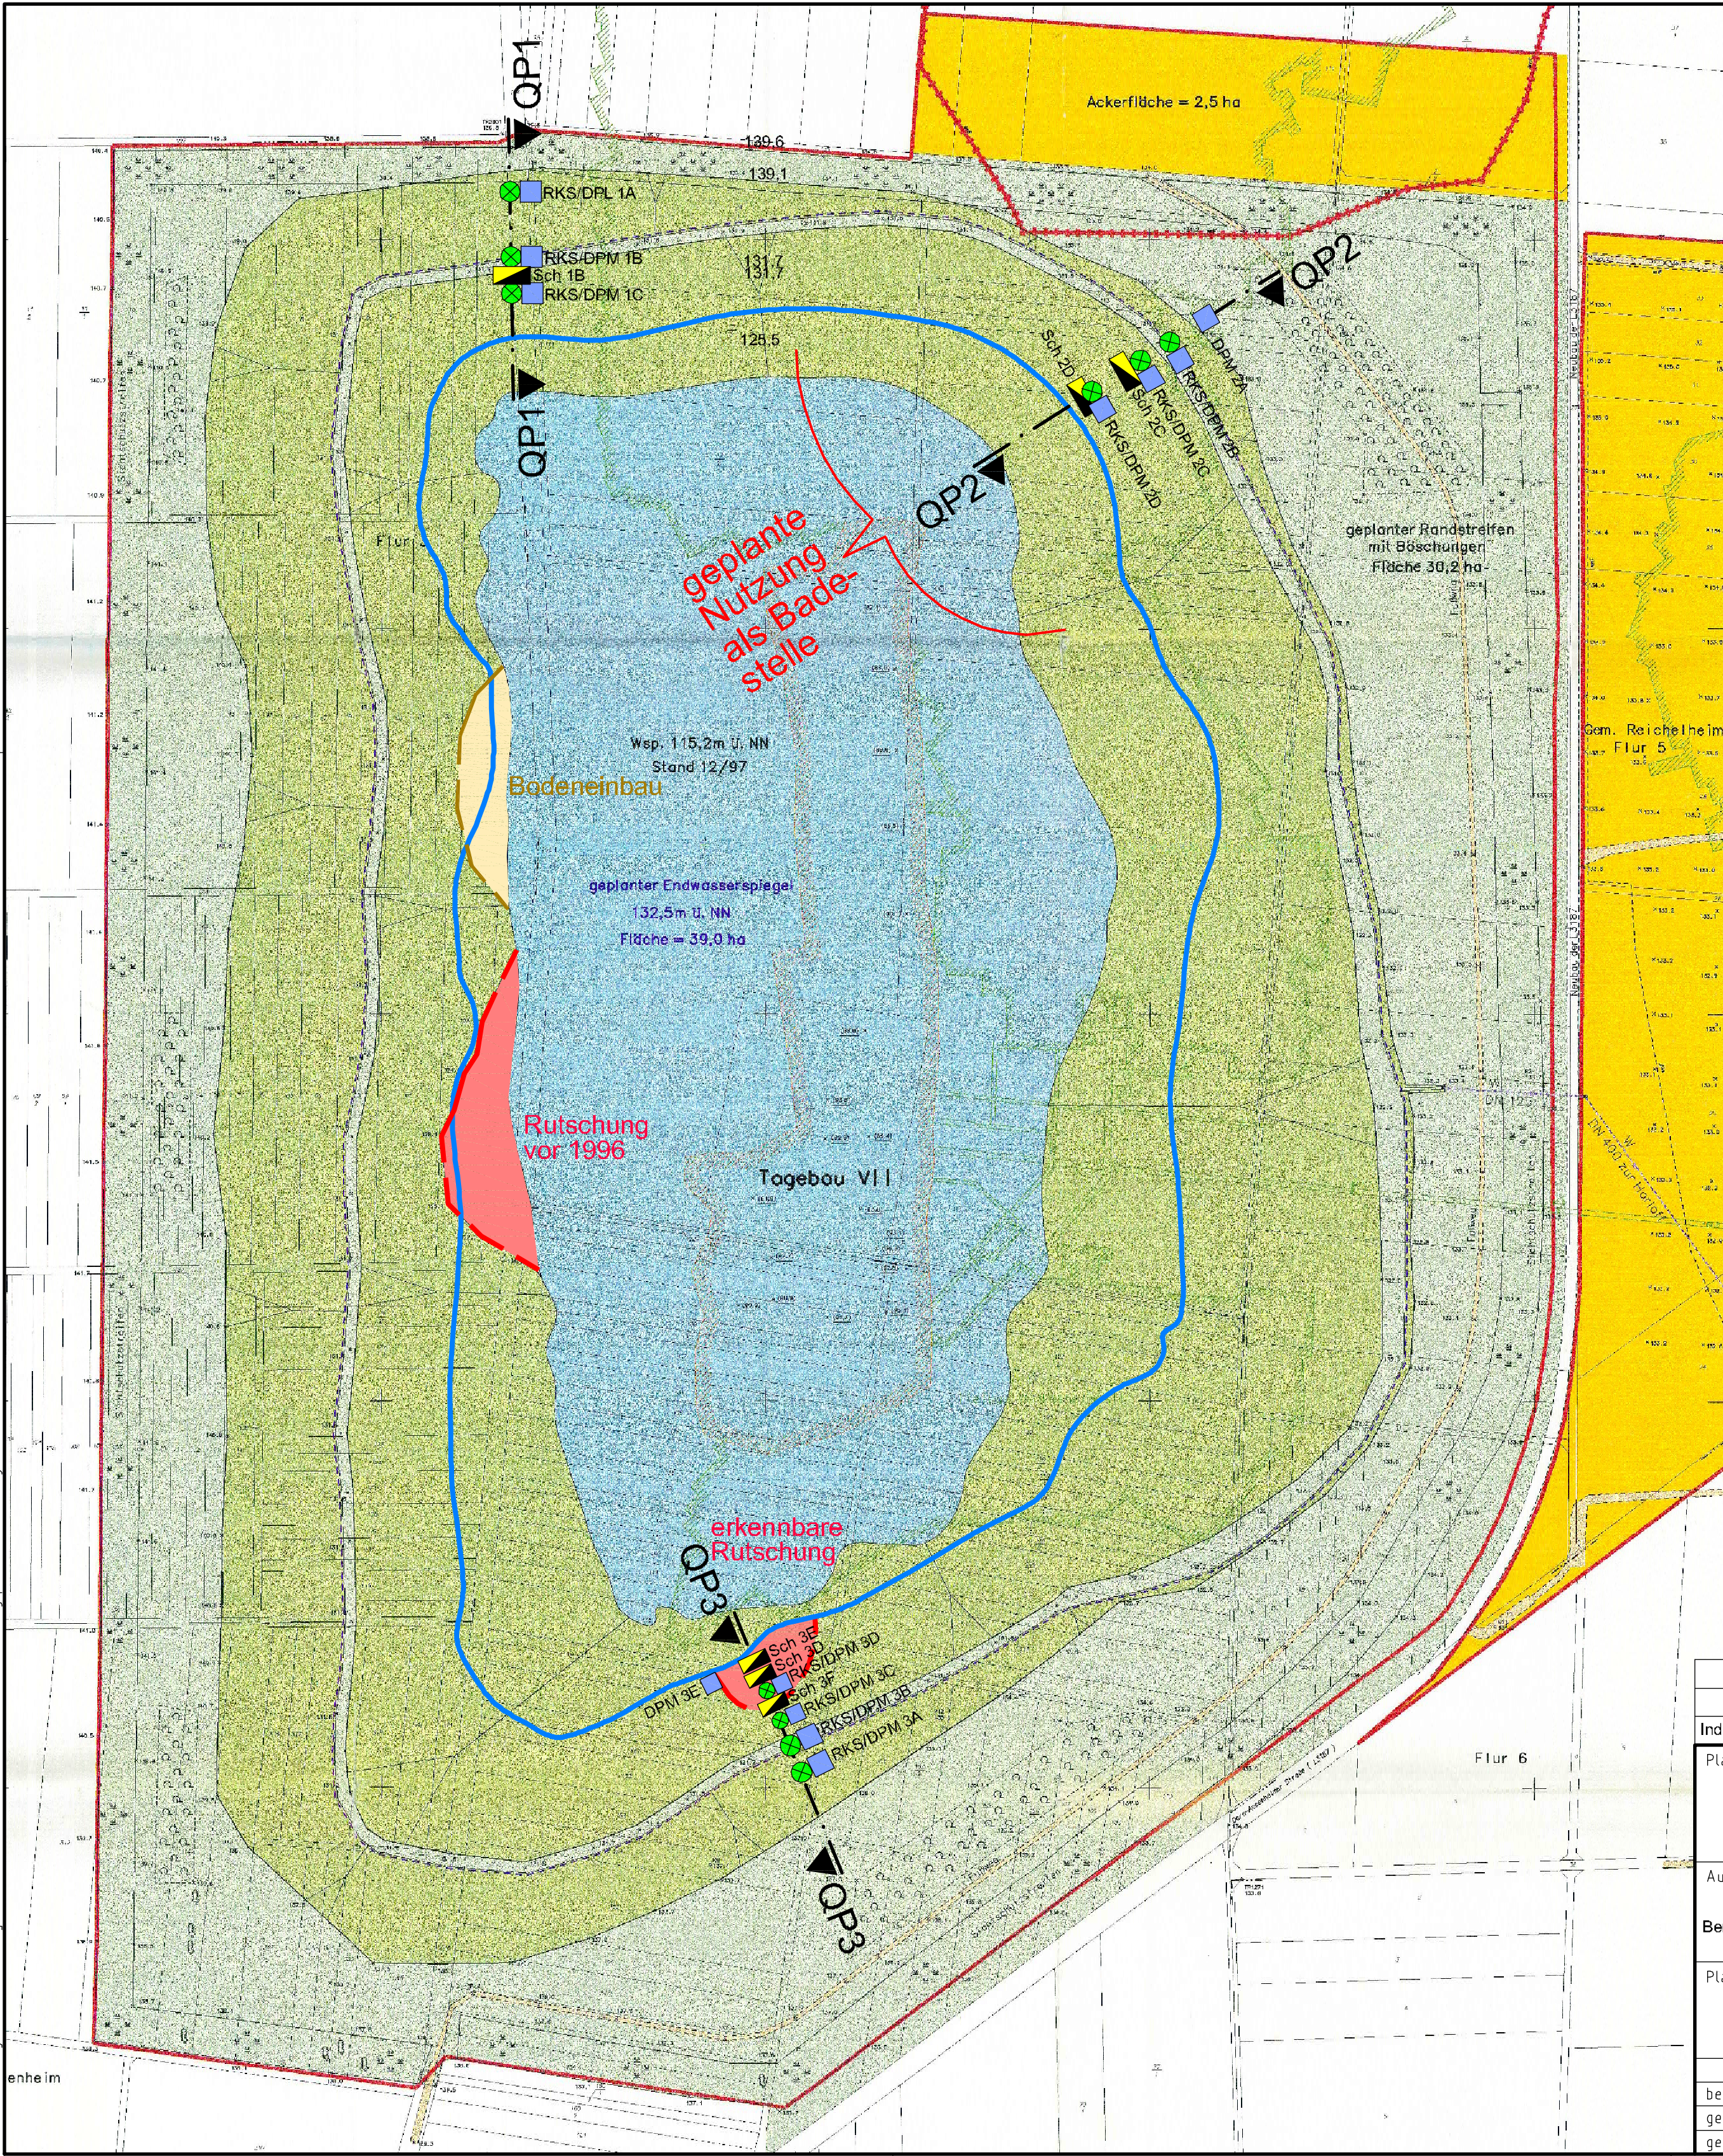

P:\2015 TABERG Ingenieure\150947 bergwerksee reichelsheim in der wetterau\Pläne\150947 Lageplan und Schnitt.dwg

		Schichtenverzeichnis für Bohrungen ohne durchgehende Gewinnung von gekernten Proben				Anlage: 2.1 Seite: 1		
Projekt: 150947 Bergwerksee (TagesbaurestlochVII)						Bohrzeit: von: 21.04.2015 bis: 21.04.2015		
Bohrung: RKS 1A				NN 138,60m				
1	2			3		4	5	6
Bis ... m unter Ansatz- punkt	a) Benennung der Bodenart und Beimengungen			Bemerkungen Sonderprobe Wasserführung Bohrwerkzeuge Kernverlust Sonstiges		Entnommene Proben		
	b) Ergänzende Bemerkungen					Art	Nr	Tiefe in m (Unter- kante)
	c) Beschaffenheit nach Bohrgut	d) Beschaffenheit nach Bohrvorgang	e) Farbe					
	f) Übliche Benennung	g) Geologische Benennung	h) Gruppe					
1,00	a) Schluff, sehr schwach tonig, sehr schwach feinsandig					ep	1A.1	1,00
	b)							
	c) steif	d) mäßig schwer zu bohren	e) hellbraun					
	f)	g)	h)					
2,50	a) Schluff, sehr schwach feinsandig					ep	1A.2	2,50
	b)							
	c) weich bis steif	d) mäßig schwer zu bohren	e) hellbraun					
	f)	g)	h)					
4,00	a) Schluff, tonig			kein Bohrfortschritt		ep	1A.3	4,00
	b)							
	c) steif bis halbfest	d) mäßig schwer zu bohren bis schwer zu bohren	e) hellbraun bis grau					
	f)	g)	h)					
	a)							
	b)							
	c)	d)	e)					
	f)	g)	h)					
	a)							
	b)							
	c)	d)	e)					
	f)	g)	h)					

		Schichtenverzeichnis für Bohrungen ohne durchgehende Gewinnung von gekernten Proben				Anlage: 2.1 Seite: 1			
Projekt: 150947 Bergwerksee (TagesbaurestlochVII)						Bohrzeit: von: 21.04.2015 bis: 21.04.2015			
Bohrung: RKS 1B				NN 132,29m					
1	2				3		4	5	6
Bis ... m unter Ansatz- punkt	a) Benennung der Bodenart und Beimengungen				Bemerkungen Sonderprobe Wasserführung Bohrwerkzeuge Kernverlust Sonstiges	Entnommene Proben			
	b) Ergänzende Bemerkungen					Art	Nr	Tiefe in m (Unter- kante)	
	c) Beschaffenheit nach Bohrgut	d) Beschaffenheit nach Bohrvorgang	e) Farbe						
	f) Übliche Benennung	g) Geologische Benennung	h) Gruppe	i) Kalkgehalt					
1,00	a) Schluff, schwach feinsandig, sehr schwach tonig					ep	1B.1	1,00	
	b)								
	c) steif	d) mäßig schwer zu bohren	e) hellbraun						
	f)	g)	h)	i)					
2,40	a) Schluff, schwach tonig					ep	1B.2	2,40	
	b)								
	c) steif	d) mäßig schwer zu bohren	e) hellbraun bis grau						
	f)	g)	h)	i)					
3,00	a) Schluff, sehr schwach tonig					ep	1B.3	3,00	
	b)								
	c) steif	d) mäßig schwer zu bohren	e) braun bis hellbraun						
	f)	g)	h)	i)					
4,20	a) Ton, schluffig				kein Bohrfortschritt	ep	1B.4	4,20	
	b)								
	c) steif bis halbfest	d) schwer zu bohren	e) grau bis hellbraun						
	f)	g)	h)	i)					
	a)								
	b)								
	c)	d)	e)						
	f)	g)	h)	i)					

		Schichtenverzeichnis für Bohrungen ohne durchgehende Gewinnung von gekernten Proben				Anlage: 2.1 Seite: 1	
Projekt: 150947 Bergwerksee (TagesbaurestlochVII)						Bohrzeit: von: 21.04.2015 bis: 21.04.2015	
Bohrung: RKS 1C				NN 128,87m			
1	2			3	4	5	6
Bis ... m unter Ansatz- punkt	a) Benennung der Bodenart und Beimengungen			Bemerkungen Sonderprobe Wasserführung Bohrwerkzeuge Kernverlust Sonstiges	Entnommene Proben		
	b) Ergänzende Bemerkungen				Art	Nr	Tiefe in m (Unter- kante)
	c) Beschaffenheit nach Bohrgut	d) Beschaffenheit nach Bohrvorgang	e) Farbe				
	f) Übliche Benennung	g) Geologische Benennung	h) Gruppe i) Kalk- gehalt				
1,00	a) Ton, sehr schwach schluffig				ep	1C.1	1,00
	b)						
	c) steif	d) mäßig schwer zu bohren	e) grau				
	f)	g)	h)				
2,50	a) Ton, sehr schwach schluffig			kein Bohrfortschritt	ep	1C.2	2,50
	b)						
	c) steif bis halbfest	d) schwer zu bohren	e) grau bis hellbraun				
	f)	g)	h)				
	a)						
	b)						
	c)	d)	e)				
	f)	g)	h)				
	a)						
	b)						
	c)	d)	e)				
	f)	g)	h)				
	a)						
	b)						
	c)	d)	e)				
	f)	g)	h)				

TABERG		Schichtenverzeichnis				Anlage: 2.1		
		für Bohrungen ohne durchgehende Gewinnung von gekernten Proben				Seite: 1		
Projekt: 150947 Bergwerksee (TagesbaurestlochVII)						Bohrzeit: von: 21.04.2015 bis: 21.04.2015		
Bohrung: RKS 2B				NN 132,21m				
1	2			3		4	5	6
Bis ... m unter Ansatz- punkt	a) Benennung der Bodenart und Beimengungen			Bemerkungen Sonderprobe Wasserführung Bohrwerkzeuge Kernverlust Sonstiges		Entnommene Proben		
	b) Ergänzende Bemerkungen					Art	Nr	Tiefe in m (Unter- kante)
	c) Beschaffenheit nach Bohrgut	d) Beschaffenheit nach Bohrvorgang	e) Farbe					
	f) Übliche Benennung	g) Geologische Benennung	h) Gruppe					
1,00	a) Schluff, schwach tonig, schwach feinsandig					ep	2B.1	1,00
	b) 0,0-0,1 m mit Wurzeln							
	c) steif	d) mäßig schwer zu bohren	e) hellbraun bis braun					
	f)	g)	h)					
2,30	a) Schluff, tonig, sehr schwach feinsandig					ep	2B.2	2,30
	b)							
	c) steif	d) mäßig schwer zu bohren	e) hellbraun bis braun					
	f)	g)	h)					
3,50	a) Ton, schwach schluffig					ep	2B.3	3,50
	b)							
	c) steif	d) mäßig schwer zu bohren bis schwer zu bohren	e) grau bis hellbraun					
	f)	g)	h)					
5,00	a) Ton, sehr schwach schluffig					ep	2B.4	5,00
	b)							
	c) steif	d) schwer zu bohren	e) grau					
	f)	g)	h)					
	a)							
	b)							
	c)	d)	e)					
	f)	g)	h)					

		Schichtenverzeichnis für Bohrungen ohne durchgehende Gewinnung von gekernten Proben			Anlage: 2.1 Seite: 1		
Projekt: 150947 Bergwerksee (TagesbaurestlochVII)					Bohrzeit: von: 21.04.2015 bis: 21.04.2015		
Bohrung: RKS 2C				NN 130,57m			
1	2			3	4	5	6
Bis ... m unter Ansatz- punkt	a) Benennung der Bodenart und Beimengungen			Bemerkungen Sonderprobe Wasserführung Bohrwerkzeuge Kernverlust Sonstiges	Entnommene Proben		
	b) Ergänzende Bemerkungen				Art Nr Tiefe in m (Unter- kante)		
	c) Beschaffenheit nach Bohrgut	d) Beschaffenheit nach Bohrvorgang	e) Farbe				
	f) Übliche Benennung	g) Geologische Benennung	h) Gruppe i) Kalkgehalt				
1,00	a) Schluff, stark tonig, sehr schwach feinsandig				ep	2C.1	1,00
	b) 0,0-0,1 m mit Wurzeln						
	c) steif	d) mäßig schwer zu bohren	e) hellbraun bis grau				
	f)	g)	h) i)				
3,00	a) Ton, schluffig			kein Bohrfortschritt	ep	2C.2	3,00
	b)						
	c) steif	d) mäßig schwer zu bohren bis schwer zu bohren	e) hellbraun bis grau				
	f)	g)	h) i)				
	a)						
	b)						
	c)	d)	e)				
	f)	g)	h) i)				
	a)						
	b)						
	c)	d)	e)				
	f)	g)	h) i)				
	a)						
	b)						
	c)	d)	e)				
	f)	g)	h) i)				

TABERG		Schichtenverzeichnis				Anlage: 2.1		
		für Bohrungen ohne durchgehende Gewinnung von gekernten Proben				Seite: 1		
Projekt: 150947 Bergwerksee (TagesbaurestlochVII)						Bohrzeit:		
Bohrung: RKS 2D				NN 127,84m		von: 21.04.2015 bis: 21.04.2015		
1	2			3		4	5	6
Bis ... m unter Ansatz- punkt	a) Benennung der Bodenart und Beimengungen			Bemerkungen Sonderprobe Wasserführung Bohrwerkzeuge Kernverlust Sonstiges		Entnommene Proben		
	b) Ergänzende Bemerkungen					Art	Nr	Tiefe in m (Unter- kante)
	c) Beschaffenheit nach Bohrgut	d) Beschaffenheit nach Bohrvorgang	e) Farbe					
	f) Übliche Benennung	g) Geologische Benennung	h) Gruppe					
0,50	a) Schluff, tonig, sehr schwach feinsandig					ep	2D.1	0,50
	b) 0,0-0,1 m mit Wurzeln							
	c) steif	d) mäßig schwer zu bohren	e) hellbraun bis grau					
	f)	g)	h)					
2,00	a) Schluff, stark tonig					ep	2D.2	2,00
	b)							
	c) steif	d) mäßig schwer zu bohren	e) hellbraun bis grau					
	f)	g)	h)					
4,00	a) Ton, schluffig					ep	2D.3	4,00
	b)							
	c) steif	d) mäßig schwer zu bohren	e) hellbraun bis grau					
	f)	g)	h)					
5,10	a) Ton, schwach schluffig			kein Bohrfortschritt		ep	2D.4	5,10
	b)							
	c) steif	d) schwer zu bohren	e) hellbraun bis grau					
	f)	g)	h)					
	a)							
	b)							
	c)	d)	e)					
	f)	g)	h)					

		Schichtenverzeichnis				Anlage: 2.1		
		für Bohrungen ohne durchgehende Gewinnung von gekernten Proben				Seite: 1		
Projekt: 150947 Bergwerksee (TagesbaurestlochVII)						Bohrzeit:		
Bohrung: RKS 3A				NN 134,93m		von: 22.04.2015 bis: 22.04.2015		
1	2			3		4	5	6
Bis ... m unter Ansatz- punkt	a) Benennung der Bodenart und Beimengungen			Bemerkungen Sonderprobe Wasserführung Bohrwerkzeuge Kernverlust Sonstiges		Entnommene Proben		
	b) Ergänzende Bemerkungen					Art	Nr	Tiefe in m (Unter- kante)
	c) Beschaffenheit nach Bohrgut	d) Beschaffenheit nach Bohrvorgang	e) Farbe					
	f) Übliche Benennung	g) Geologische Benennung	h) Gruppe					
1,10	a) Schluff, stark tonig					ep	3A.1	1,10
	b) vereinzelt organische Einschlüsse (Braunkohle)							
	c) steif	d) mäßig schwer zu bohren	e) grau bis braun					
	f)	g)	h)					
3,00	a) Ton, sehr schwach schluffig					ep	3A.2	3,00
	b) vereinzelt organische Einschlüsse (Braunkohle)							
	c) steif	d) mäßig schwer zu bohren	e) grau					
	f)	g)	h)					
5,00	a) Ton, sehr schwach schluffig					ep	3A.3	5,00
	b)							
	c) steif	d) mäßig schwer zu bohren bis schwer zu bohren	e) grau					
	f)	g)	h)					
	a)							
	b)							
	c)	d)	e)					
	f)	g)	h)					
	a)							
	b)							
	c)	d)	e)					
	f)	g)	h)					

		Schichtenverzeichnis für Bohrungen ohne durchgehende Gewinnung von gekernten Proben				Anlage: 2.1 Seite: 1		
Projekt: 150947 Bergwerksee (TagesbaurestlochVII)						Bohrzeit: von: 22.04.2015 bis: 22.04.2015		
Bohrung: RKS 3B				NN 132,16m				
1	2				3	4	5	6
Bis ... m unter Ansatz- punkt	a) Benennung der Bodenart und Beimengungen				Bemerkungen Sonderprobe Wasserführung Bohrwerkzeuge Kernverlust Sonstiges	Entnommene Proben		
	b) Ergänzende Bemerkungen					Art	Nr	Tiefe in m (Unter- kante)
	c) Beschaffenheit nach Bohrgut	d) Beschaffenheit nach Bohrvorgang	e) Farbe					
	f) Übliche Benennung	g) Geologische Benennung	h) Gruppe	i) Kalk- gehalt				
0,30	a) Schluff, tonig, feinsandig					ep	3B.1	0,30
	b)							
	c) steif	d) mäßig schwer zu bohren	e) hellbraun bis grau					
	f)	g)	h)	i)				
2,00	a) Ton, sehr schwach schluffig					ep	3B.2	2,00
	b)							
	c) steif	d) mäßig schwer zu bohren	e) grau					
	f)	g)	h)	i)				
3,50	a) Ton, sehr schwach schluffig					ep	3B.3	3,50
	b) vereinzelt Holzstücke							
	c) steif	d) mäßig schwer zu bohren	e) grau					
	f)	g)	h)	i)				
5,00	a) Ton, sehr schwach schluffig					ep	3B.4	5,00
	b)							
	c) steif	d) mäßig schwer zu bohren bis schwer zu bohren	e) grau					
	f)	g)	h)	i)				
	a)							
	b)							
	c)	d)	e)					
	f)	g)	h)	i)				

		Schichtenverzeichnis für Bohrungen ohne durchgehende Gewinnung von gekernten Proben				Anlage: 2.1		
						Seite: 1		
Projekt: 150947 Bergwerksee (TagesbaurestlochVII)						Bohrzeit: von: 22.04.2015 bis: 22.04.2015		
Bohrung: RKS 3C				NN 129,83m				
1	2			3		4	5	6
Bis ... m unter Ansatz- punkt	a) Benennung der Bodenart und Beimengungen			Bemerkungen Sonderprobe Wasserführung Bohrwerkzeuge Kernverlust Sonstiges		Entnommene Proben		
	b) Ergänzende Bemerkungen					Art	Nr	Tiefe in m (Unter- kante)
	c) Beschaffenheit nach Bohrgut	d) Beschaffenheit nach Bohrvorgang	e) Farbe					
	f) Übliche Benennung	g) Geologische Benennung	h) Gruppe					
1,00	a) Schluff, feinsandig, sehr schwach tonig					ep	3C.1	1,00
	b)							
	c) steif	d) mäßig schwer zu bohren	e) hellbraun					
	f)	g)	h)					
2,00	a) Schluff, feinsandig			Loch fällt bei ca. 2 m zu		ep	3C.2	2,00
	b)							
	c) weich bis steif	d) mäßig schwer zu bohren	e) hellbraun					
	f)	g)	h)					
3,10	a) Ton, sehr schwach schluffig					ep	3C.3	3,10
	b)							
	c) steif	d) mäßig schwer zu bohren	e) grau					
	f)	g)	h)					
5,00	a) Ton, sehr schwach schluffig					ep	3C.4	5,00
	b) vereinzelt Braunkohle							
	c) steif	d) mäßig schwer zu bohren bis schwer zu bohren	e) braun bis grau					
	f)	g)	h)					
	a)							
	b)							
	c)	d)	e)					
	f)	g)	h)					

		Schichtenverzeichnis für Bohrungen ohne durchgehende Gewinnung von gekernten Proben				Anlage: 2.1		
						Seite: 1		
Projekt: 150947 Bergwerksee (TagesbaurestlochVII)						Bohrzeit: von: 22.04.2015 bis: 22.04.2015		
Bohrung: RKS 3D				NN 126,98m				
1	2				3	4	5	6
Bis ... m unter Ansatz- punkt	a) Benennung der Bodenart und Beimengungen				Bemerkungen Sonderprobe Wasserführung Bohrwerkzeuge Kernverlust Sonstiges	Entnommene Proben		
	b) Ergänzende Bemerkungen					Art	Nr	Tiefe in m (Unter- kante)
	c) Beschaffenheit nach Bohrgut	d) Beschaffenheit nach Bohrvorgang	e) Farbe					
	f) Übliche Benennung	g) Geologische Benennung	h) Gruppe	i) Kalk- gehalt				
0,50	a) Auffüllung, Schluff, feinsandig, sehr schwach tonig					ep	3D.1	0,50
	b) umgelagert							
	c) steif	d)	e) hellbraun					
	f)	g)	h)	i)				
1,60	a) Auffüllung, Schluff, schwach tonig, sehr schwach kiesig					ep	3D.2	1,60
	b) umgelagert, aufgefüllt, Basalt							
	c) weich	d) mäßig schwer zu bohren	e) hellbraun bis braun					
	f)	g)	h)	i)				
1,90	a) Schluff, schwach feinsandig					ep	3D.3	1,90
	b)							
	c) weich	d) mäßig schwer zu bohren	e) hellbraun					
	f)	g)	h)	i)				
3,00	a) Ton, schwach schluffig					ep	3D.4	3,00
	b) Braunkohlestücken							
	c) steif	d) mäßig schwer zu bohren	e) grau					
	f)	g)	h)	i)				
5,00	a) Ton, sehr schwach schluffig					ep	3D.5	5,00
	b)							
	c) steif	d) schwer zu bohren	e) grau					
	f)	g)	h)	i)				

		Schichtenverzeichnis für Bohrungen ohne durchgehende Gewinnung von gekernten Proben			Anlage: 2.1 Seite: 1		
Projekt: 150947 Bergwerksee (TagesbaurestlochVII)					Datum: 21.04.2015		
Bohrung: S 1B			NN 0m				
1	2			3	4	5	6
Bis ... m unter Ansatz- punkt	a) Benennung der Bodenart und Beimengungen			Bemerkungen Sonderprobe Wasserführung Bohrwerkzeuge Kernverlust Sonstiges	Entnommene Proben		
	b) Ergänzende Bemerkungen				Art Nr Tiefe in m (Unter- kante)		
	c) Beschaffenheit nach Bohrgut	d) Beschaffenheit nach Bohrvorgang	e) Farbe				
	f) Übliche Benennung	g) Geologische Benennung	h) Gruppe i) Kalkgehalt				
0,05	a) Auffüllung, Schluff, schwach feinsandig, sehr schwach tonig, sehr schwach kiesig				ep bou	S1B.2 Zy. 21	0,45 0,45
	b) g= Basalt, durchwurzelt						
	c) steif	d)	e) hellbraun				
	f)	g)	h) i)				
0,45	a) Auffüllung, Schluff, schwach tonig, sehr schwach feinsandig						
	b) vereinzelt Glas, Basalt, Wurzelreste						
	c) steif	d)	e) hellbraun				
	f)	g)	h) i)				
	a)						
	b)						
	c)	d)	e)				
	f)	g)	h) i)				
	a)						
	b)						
	c)	d)	e)				
	f)	g)	h) i)				
	a)						
	b)						
	c)	d)	e)				
	f)	g)	h) i)				

		Schichtenverzeichnis für Bohrungen ohne durchgehende Gewinnung von gekernten Proben			Anlage: 2.1 Seite: 1		
Projekt: 150947 Bergwerksee (TagesbaurestlochVII)					Datum: 21.04.2015		
Bohrung: S 2C			NN 130,57m				
1	2			3	4	5	6
Bis ... m unter Ansatz- punkt	a) Benennung der Bodenart und Beimengungen			Bemerkungen Sonderprobe Wasserführung Bohrwerkzeuge Kernverlust Sonstiges	Entnommene Proben		
	b) Ergänzende Bemerkungen				Art Nr Tiefe in m (Unter- kante)		
	c) Beschaffenheit nach Bohrgut	d) Beschaffenheit nach Bohrvorgang	e) Farbe				
	f) Übliche Benennung	g) Geologische Benennung	h) Gruppe i) Kalkgehalt				
0,10	a) Auffüllung, Schluff, stark tonig, sehr schwach feinsandig				E bou	S2C.2 Zy. 29	0,40 0,40
	b) umgelagert, durchwurzelt						
	c) steif	d)	e) hellbraun				
	f)	g)	h) i)				
0,40	a) Auffüllung, Schluff, stark tonig, sehr schwach feinsandig				E bou	S2C.2 Zy. 29	0,40 0,40
	b) Tonlinsen, umgelagert						
	c) steif	d)	e)				
	f)	g)	h) i)				
	a)						
	b)						
	c)	d)	e)				
	f)	g)	h) i)				
	a)						
	b)						
	c)	d)	e)				
	f)	g)	h) i)				
	a)						
	b)						
	c)	d)	e)				
	f)	g)	h) i)				

		Schichtenverzeichnis für Bohrungen ohne durchgehende Gewinnung von gekernten Proben			Anlage: 2.1 Seite: 1		
Projekt: 150947 Bergwerksee (TagesbaurestlochVII)					Datum: 21.04.2015		
Bohrung: S 2D			NN 125,33m				
1	2			3	4	5	6
Bis ... m unter Ansatz- punkt	a) Benennung der Bodenart und Beimengungen			Bemerkungen Sonderprobe Wasserführung Bohrwerkzeuge Kernverlust Sonstiges	Entnommene Proben		
	b) Ergänzende Bemerkungen				Art Nr Tiefe in m (Unter- kante)		
	c) Beschaffenheit nach Bohrgut	d) Beschaffenheit nach Bohrvorgang	e) Farbe				
	f) Übliche Benennung	g) Geologische Benennung	h) Gruppe i) Kalkgehalt				
0,15	a) Auffüllung, Schluff, tonig, schwach feinsandig						
	b) leicht durchwurzelt						
	c) weich	d)	e) dunkelbraun				
	f)	g)	h) i)				
0,40	a) Auffüllung, Schluff, tonig, schwach feinsandig, organisch			Grundwasserspiegel 0.30m	E	S2D.2	0,40
	b) alter Mutterboden						
	c) weich bis breiig	d)	e) braun bis schwarz				
	f)	g)	h) i)				
	a)						
	b)						
	c)	d)	e)				
	f)	g)	h) i)				
	a)						
	b)						
	c)	d)	e)				
	f)	g)	h) i)				
	a)						
	b)						
	c)	d)	e)				
	f)	g)	h) i)				

		Schichtenverzeichnis für Bohrungen ohne durchgehende Gewinnung von gekernten Proben			Anlage: 2.1 Seite: 1		
Projekt: 150947 Bergwerksee (TagesbaurestlochVII)					Datum: 22.04.2015		
Bohrung: S 3D			NN 126,98m				
1	2			3	4	5	6
Bis ... m unter Ansatz- punkt	a) Benennung der Bodenart und Beimengungen			Bemerkungen Sonderprobe Wasserführung Bohrwerkzeuge Kernverlust Sonstiges	Entnommene Proben		
	b) Ergänzende Bemerkungen				Art Nr Tiefe in m (Unter- kante)		
	c) Beschaffenheit nach Bohrgut	d) Beschaffenheit nach Bohrvorgang	e) Farbe				
	f) Übliche Benennung	g) Geologische Benennung	h) Gruppe i) Kalkgehalt				
0,15	a) Auffüllung, Schluff, feinsandig, sehr schwach tonig				E bou	S3D.2 Zy. 34	0,50 0,50
	b) umgelagert, durchwurzelt						
	c) steif	d)	e) hellbraun				
	f)	g)	h) i)				
0,50	a) Auffüllung, Schluff, schwach tonig, schwach kiesig						
	b) g= Basalt, Betonreste, Wurzelreste, Tonlinse						
	c) weich bis steif	d)	e) braun bis grau				
	f)	g)	h) i)				
	a)						
	b)						
	c)	d)	e)				
	f)	g)	h) i)				
	a)						
	b)						
	c)	d)	e)				
	f)	g)	h) i)				
	a)						
	b)						
	c)	d)	e)				
	f)	g)	h) i)				


		Schichtenverzeichnis für Bohrungen ohne durchgehende Gewinnung von gekernten Proben			Anlage: 2.1 Seite: 1		
Projekt: 150947 Bergwerksee (TagesbaurestlochVII)					Datum: 22.04.2015		
Bohrung: S 3E			NN 125,48m				
1	2			3	4	5	6
Bis ... m unter Ansatz- punkt	a) Benennung der Bodenart und Beimengungen			Bemerkungen Sonderprobe Wasserführung Bohrwerkzeuge Kernverlust Sonstiges	Entnommene Proben		
	b) Ergänzende Bemerkungen				Art Nr Tiefe in m (Unter- kante)		
	c) Beschaffenheit nach Bohrgut	d) Beschaffenheit nach Bohrvorgang	e) Farbe				
	f) Übliche Benennung	g) Geologische Benennung	h) Gruppe i) Kalkgehalt				
0,15	a) Auffüllung, Schluff, tonig, feinsandig (Ton, schluffig)						
	b) durchwurzelt						
	c) steif	d)	e) braun, grau				
	f)	g)	h) i)				
0,50	a) Auffüllung, Schluff, tonig, schwach feinsandig (Ton, schluffig)				E bou	S3E.2 Zy. 23	0,50 0,50
	b) tlw. Wurzeln						
	c) weich	d)	e) braun bis grau				
	f)	g)	h) i)				
	a)						
	b)						
	c)	d)	e)				
	f)	g)	h) i)				
	a)						
	b)						
	c)	d)	e)				
	f)	g)	h) i)				
	a)						
	b)						
	c)	d)	e)				
	f)	g)	h) i)				

		Schichtenverzeichnis für Bohrungen ohne durchgehende Gewinnung von gekernten Proben			Anlage: 2.1 Seite: 1		
Projekt: 150947 Bergwerksee (TagesbaurestlochVII)					Datum: 22.04.2015		
Bohrung: S 3F			NN 129,03m				
1	2			3	4	5	6
Bis ... m unter Ansatz- punkt	a) Benennung der Bodenart und Beimengungen			Bemerkungen Sonderprobe Wasserführung Bohrwerkzeuge Kernverlust Sonstiges	Entnommene Proben		
	b) Ergänzende Bemerkungen				Art Nr Tiefe in m (Unter- kante)		
	c) Beschaffenheit nach Bohrgut	d) Beschaffenheit nach Bohrvorgang	e) Farbe				
	f) Übliche Benennung	g) Geologische Benennung	h) Gruppe i) Kalkgehalt				
0,15	a) Auffüllung, Schluff, feinsandig, tonig				E bou	S3F.2 Zy. 35	0,50 0,50
	b) umgelagert, durchwurzelt						
	c) steif	d)	e) braun				
	f)	g)	h) i)				
0,50	a) Auffüllung, Schluff, tonig, schwach feinsandig				E bou	S3F.2 Zy. 35	0,50 0,50
	b) umgelegert, tlw. Wurzelreste						
	c) steif	d)	e) braun				
	f)	g)	h) i)				
	a)						
	b)						
	c)	d)	e)				
	f)	g)	h) i)				
	a)						
	b)						
	c)	d)	e)				
	f)	g)	h) i)				
	a)						
	b)						
	c)	d)	e)				
	f)	g)	h) i)				

Stadt Reichelsheim
Berkwerksee (Tagesbaurestloch VII) des ehemaligen
Braunkohlentagesbaus der PREAG zwischen
Weckesheim und Dorn-Assenheim

Anlage-Nr. : 2.2

Projekt-Nr.: 150947

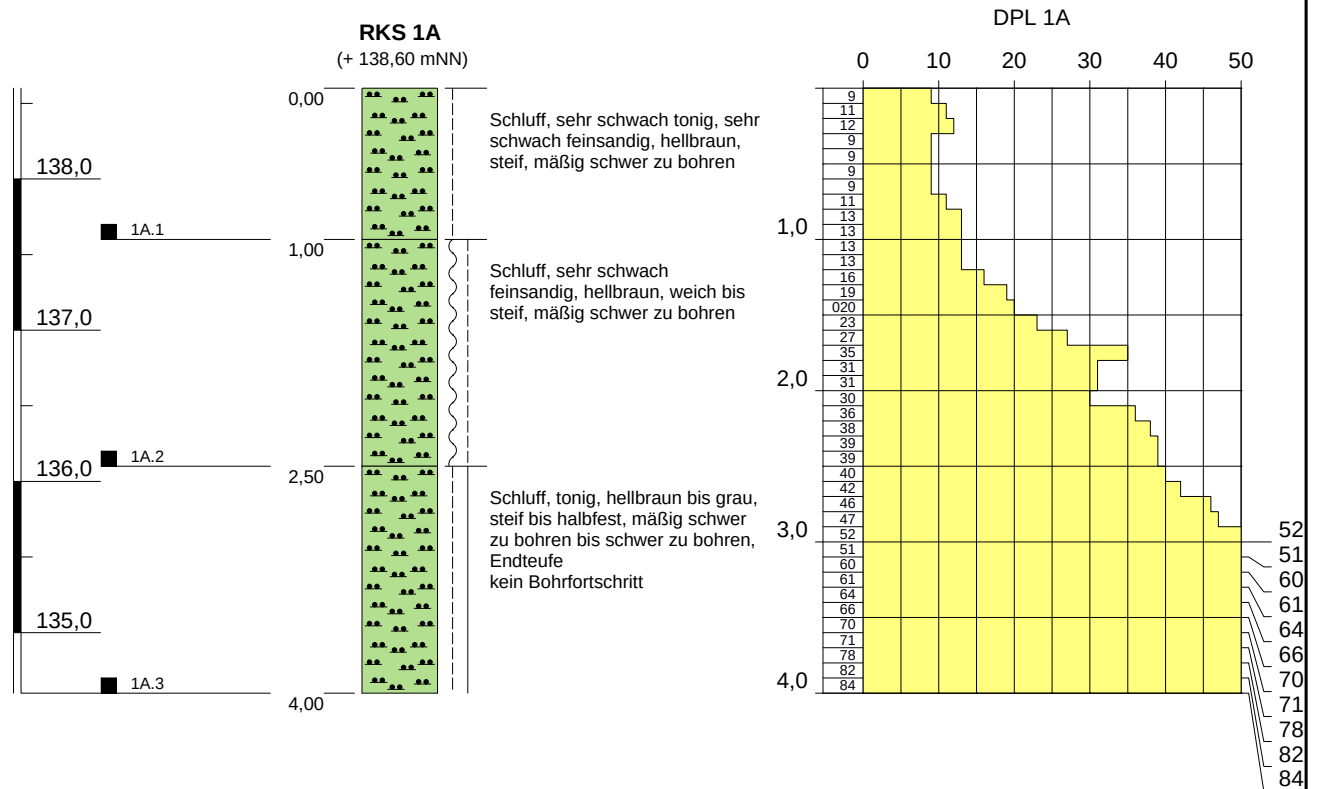

Bearbeiter: Kinne

Rechtswert/Hochwert (ca.): 0,0/0,0

Datum: 21.04.2015/21.04.2015

Höhenmaßstab: 1:50

Bohrprofil nach DIN 4022/23


TABERG Ingenieure

TABERG Ingenieure GmbH
44536 Lünen - Zum Pier 77
Telefon 0231/987073-0
Telefax 0231/987073-17

Stadt Reichelsheim
Berkwerksee (Tagesbaurestloch VII) des ehemaligen
Braunkohlentagesbaus der PREAG zwischen
Weckesheim und Dorn-Assenheim

Anlage-Nr. : 2.2

Projekt-Nr.: 150947

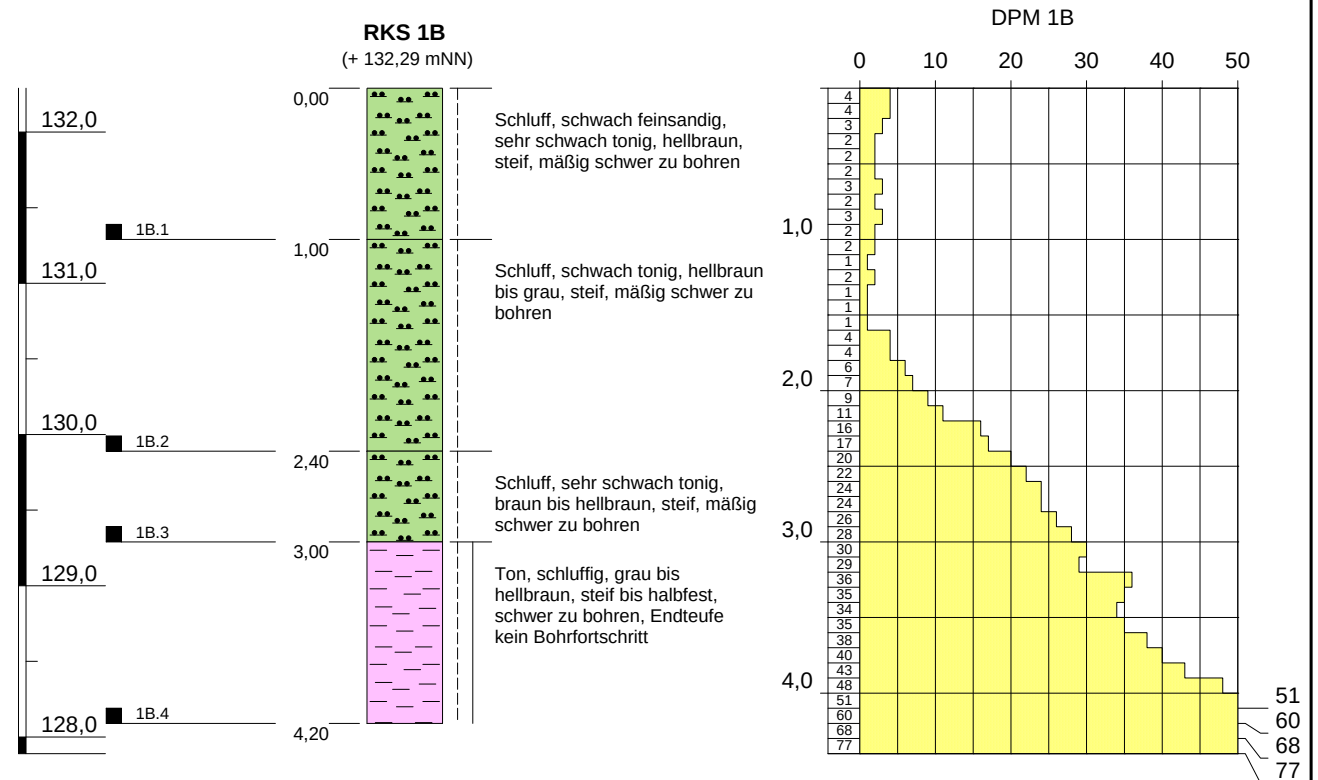

Bearbeiter: Kinne

Rechtswert/Hochwert (ca.): 0,0/0,0

Datum: 21.04.2015/21.04.2015

Höhenmaßstab: 1:50

Bohrprofil nach DIN 4022/23


TABERG Ingenieure

TABERG Ingenieure GmbH
44536 Lünen - Zum Pier 77
Telefon 0231/987073-0
Telefax 0231/987073-17

Stadt Reichelsheim
Berkwerksee (Tagesbaurestloch VII) des ehemaligen
Braunkohlentagesbaus der PREAG zwischen
Weckesheim und Dorn-Assenheim

Anlage-Nr. : 2.2

Projekt-Nr.: 150947

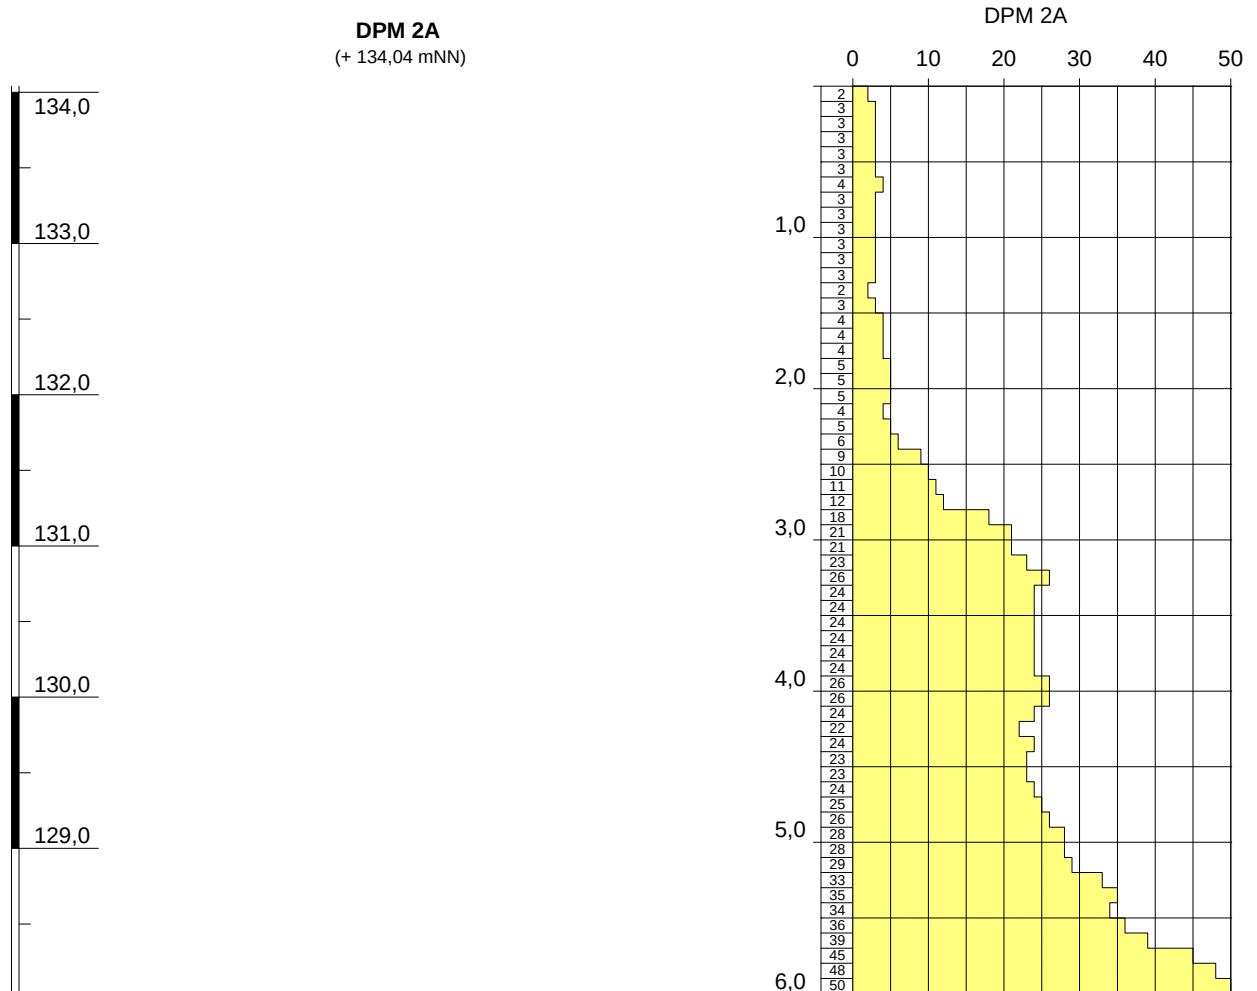

Bearbeiter: Kinne

Rechtswert/Hochwert (ca.): 0,0/0,0

Datum: /21.04.2015

Höhenmaßstab: 1:50

Bohrprofil nach DIN 4022/23

 **TABERG Ingenieure**

TABERG Ingenieure GmbH
44536 Lünen - Zum Pier 77
Telefon 0231/987073-0
Telefax 0231/987073-17


Projekt-Nr.: 150947

TABERG Ingenieure GmbH
44536 Lünen - Zum Pier 77
Telefon 0231/987073-0
Telefax 0231/987073-17

Stadt Reichelsheim
Berkwerksee (Tagesbaurestloch VII) des ehemaligen
Braunkohlentagesbaus der PREAG zwischen
Weckesheim und Dorn-Assenheim

Anlage-Nr. : 2.2

Projekt-Nr.: 150947

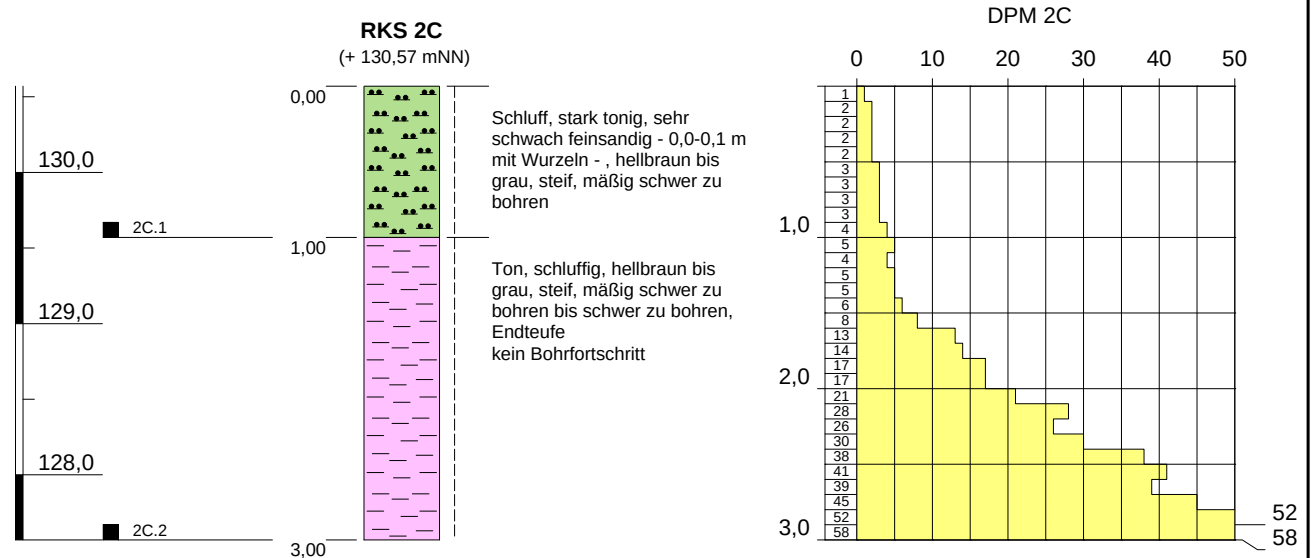

Bearbeiter: Kinne Rechtswert/Hochwert (ca.): 0,0/0,0

Datum: 21.04.2015/21.04.2015

Höhenmaßstab: 1:50

Bohrprofil nach DIN 4022/23


TABERG Ingenieure

TABERG Ingenieure GmbH
44536 Lünen - Zum Pier 77
Telefon 0231/987073-0
Telefax 0231/987073-17

Stadt Reichelsheim
Berkwerksee (Tagesbaurestloch VII) des ehemaligen
Braunkohlentagesbaus der PREAG zwischen
Weckesheim und Dorn-Assenheim

Anlage-Nr. : 2.2

Projekt-Nr.: 150947

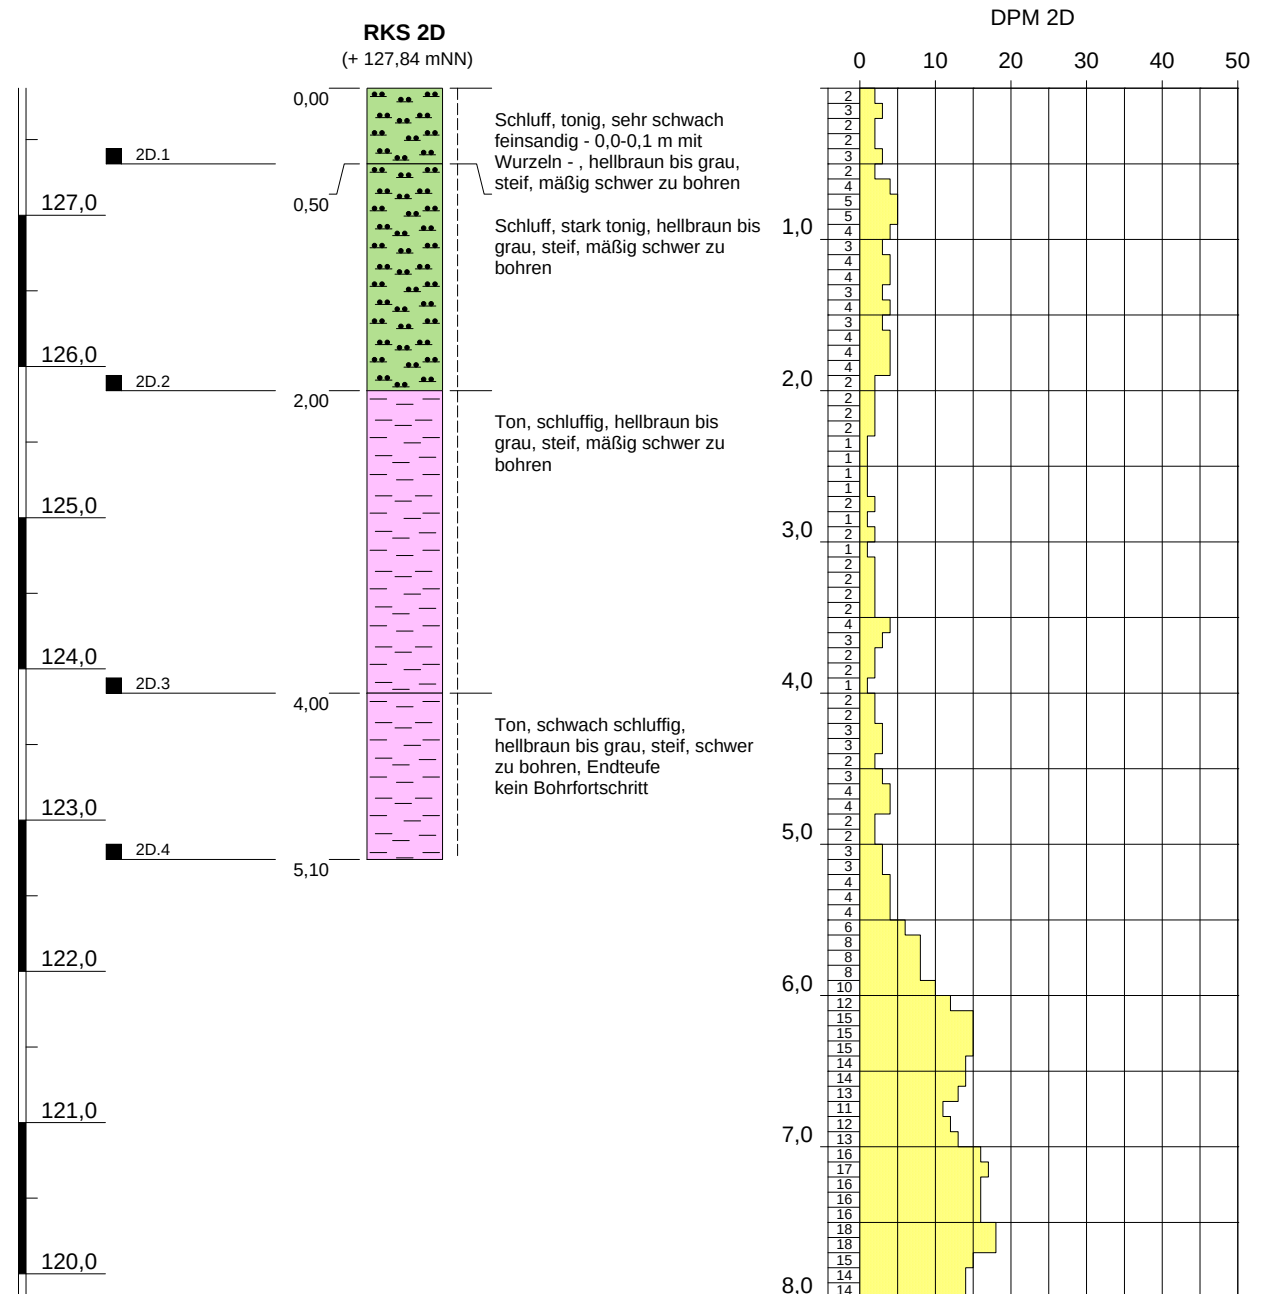

Bearbeiter: Kinne

Rechtswert/Hochwert (ca.): 0,0/0,0


Datum: 21.04.2015/21.04.2015

Höhenmaßstab: 1:50

Bohrprofil nach DIN 4022/23

TABERG Ingenieure

TABERG Ingenieure GmbH
44536 Lünen - Zum Pier 77
Telefon 0231/987073-0
Telefax 0231/987073-17

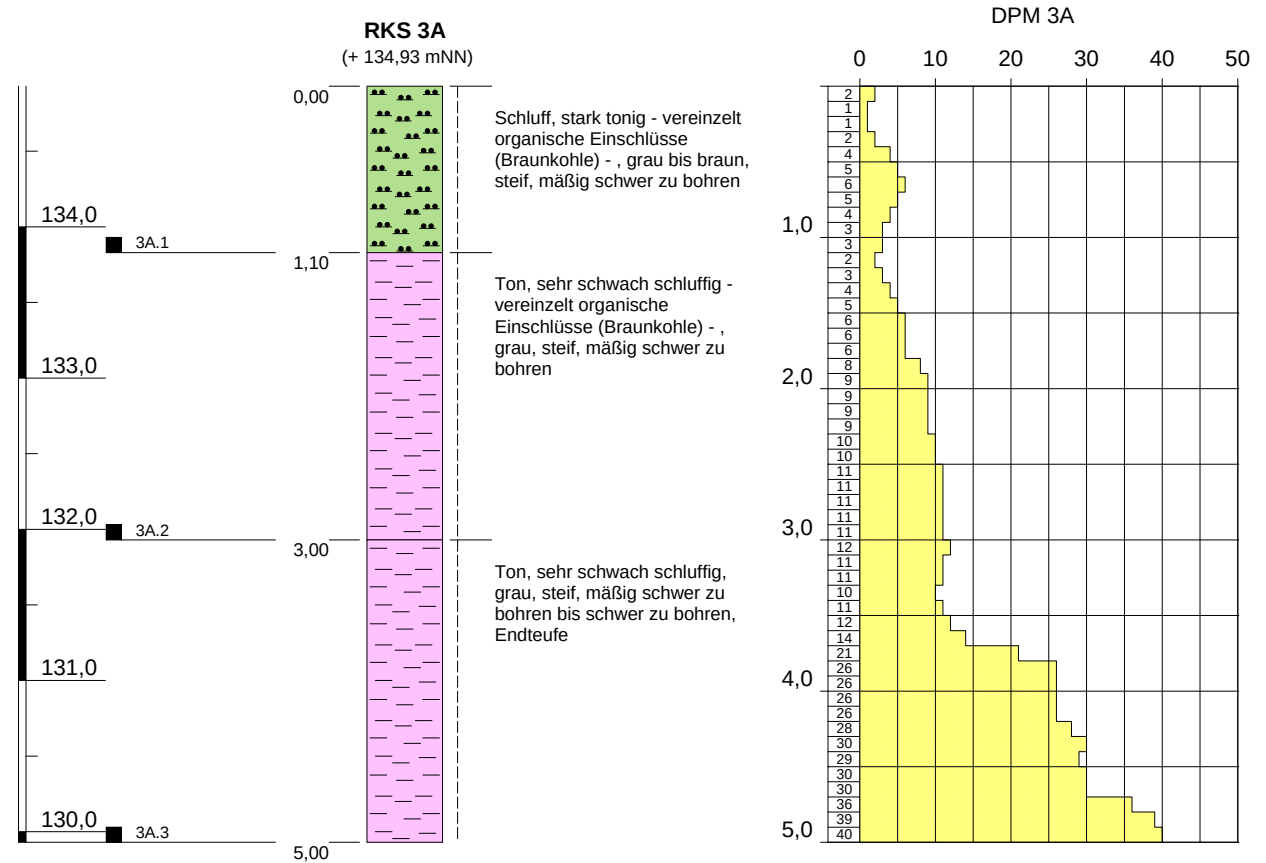

Bearbeiter: Kinne Rechtswert/Hochwert (ca.): 0,0/0,0


Datum: 22.04.2015/22.04.2015

Höhenmaßstab: 1:50

Bohrprofil nach DIN 4022/23

TABERG Ingenieure

TABERG Ingenieure GmbH
44536 Lünen - Zum Pier 77
Telefon 0231/987073-0
Telefax 0231/987073-17

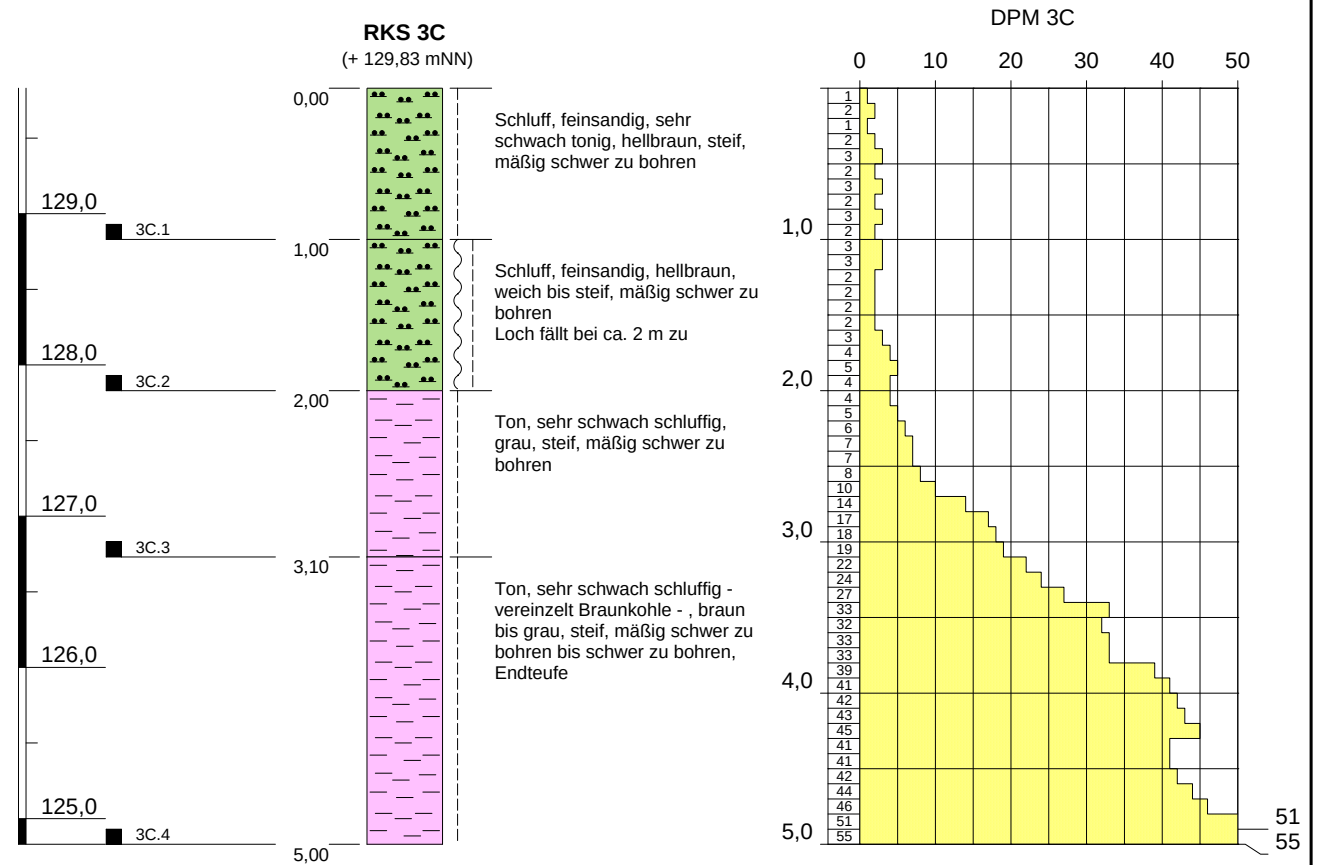

Bearbeiter: Kinne

Rechtswert/Hochwert (ca.): 0,0/0,0


Datum: 22.04.2015/22.04.2015

Höhenmaßstab: 1:50

Bohrprofil nach DIN 4022/23

TABERG Ingenieure

TABERG Ingenieure GmbH
44536 Lünen - Zum Pier 77
Telefon 0231/987073-0
Telefax 0231/987073-17

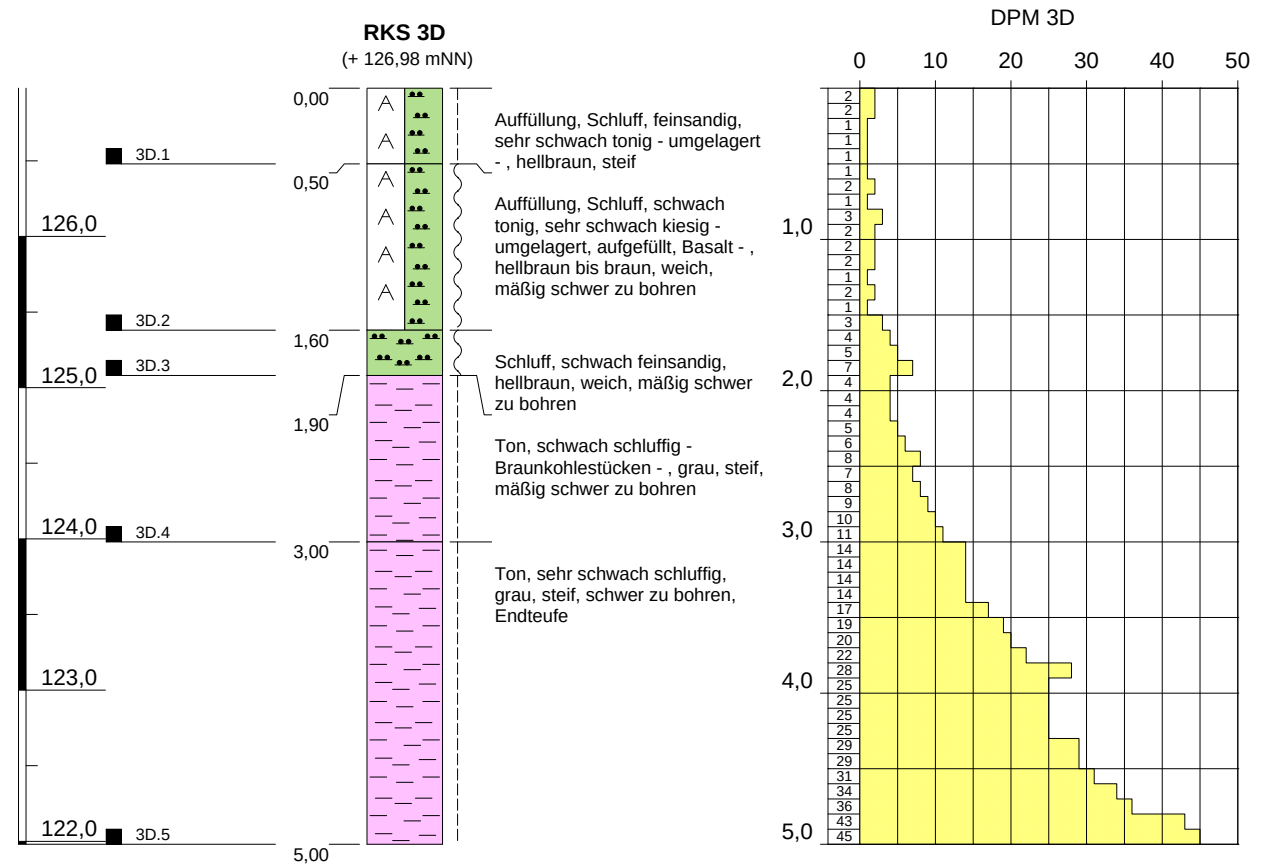

Bearbeiter: Kinne

Rechtswert/Hochwert (ca.): 0,0/0,0

Datum: 22.04.2015/22.04.2015

Höhenmaßstab: 1:50

Bohrprofil nach DIN 4022/23


TABERG Ingenieure

TABERG Ingenieure GmbH
44536 Lünen - Zum Pier 77
Telefon 0231/987073-0
Telefax 0231/987073-17

Stadt Reichelsheim
Berkwerksee (Tagesbaurestloch VII) des ehemaligen
Braunkohlentagesbaus der PREAG zwischen
Weckesheim und Dorn-Assenheim

Anlage-Nr. : 2.2

Projekt-Nr.: 150947

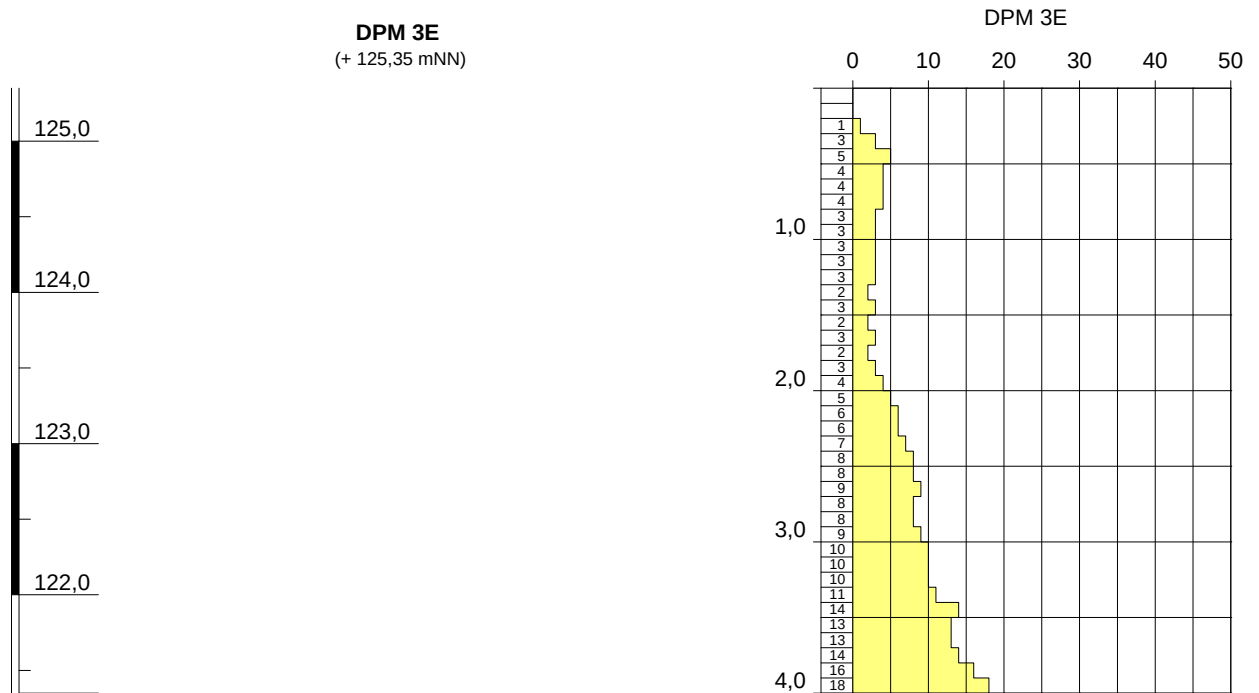

Bearbeiter: Kinne

Rechtswert/Hochwert (ca.): 0,0/0,0

Datum: /22.04.2015

Höhenmaßstab: 1:50

Bohrprofil nach DIN 4022/23


TABERG Ingenieure

TABERG Ingenieure GmbH
44536 Lünen - Zum Pier 77
Telefon 0231/987073-0
Telefax 0231/987073-17

Stadt Reichelsheim
Berkwerksee (Tagesbaurestloch VII) des ehemaligen
Braunkohlentagesbaus der PREAG zwischen
Weckesheim und Dorn-Assenheim

Anlage-Nr. : 2.2

Projekt-Nr.: 150947

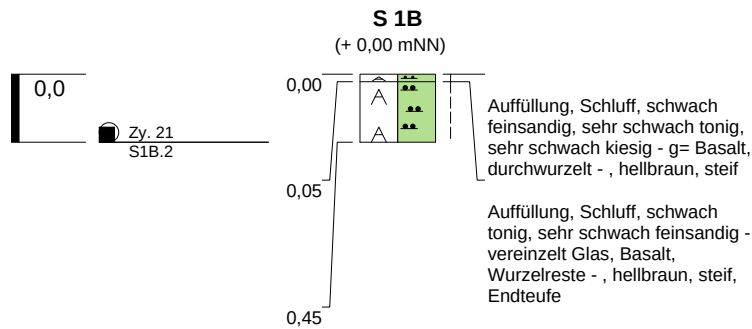

Bearbeiter: Kinne

Rechtswert/Hochwert (ca.): 0,0/0,0

Datum: 21.04.2015/

Höhenmaßstab: 1:50

Bohrprofil nach DIN 4022/23


 **TABERG Ingenieure**

TABERG Ingenieure GmbH
44536 Lünen - Zum Pier 77
Telefon 0231/987073-0
Telefax 0231/987073-17

Stadt Reichelsheim
Berkwerksee (Tagesbaurestloch VII) des ehemaligen
Braunkohlentagesbaus der PREAG zwischen
Weckesheim und Dorn-Assenheim

Anlage-Nr. : 2.2

Projekt-Nr.: 150947

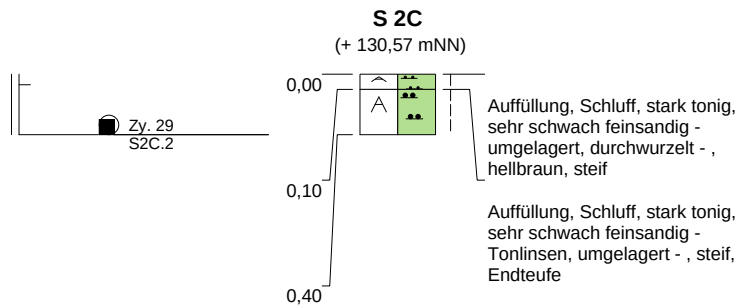

Bearbeiter: Kinne

Rechtswert/Hochwert (ca.): 0,0/0,0

Datum: 21.04.2015/

Höhenmaßstab: 1:50

Bohrprofil nach DIN 4022/23


 **TABERG Ingenieure**

TABERG Ingenieure GmbH
44536 Lünen - Zum Pier 77
Telefon 0231/987073-0
Telefax 0231/987073-17

Stadt Reichelsheim
Berkwerksee (Tagesbaurestloch VII) des ehemaligen
Braunkohlentagesbaus der PREAG zwischen
Weckesheim und Dorn-Assenheim

Anlage-Nr. : 2.2

Projekt-Nr.: 150947

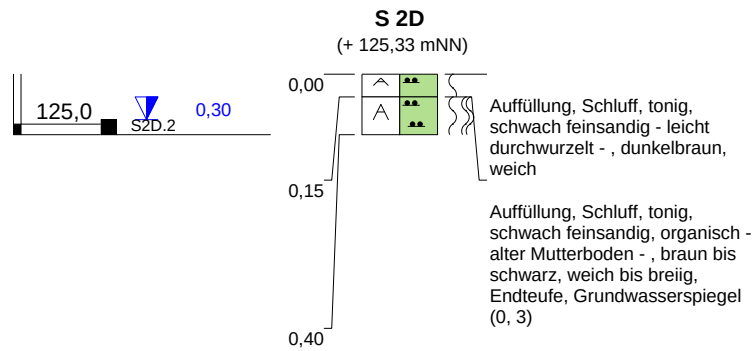

Bearbeiter: Kinne

Rechtswert/Hochwert (ca.): 0,0/0,0

Datum: 21.04.2015/

Höhenmaßstab: 1:50

Bohrprofil nach DIN 4022/23


 **TABERG Ingenieure**

TABERG Ingenieure GmbH
44536 Lünen - Zum Pier 77
Telefon 0231/987073-0
Telefax 0231/987073-17

Stadt Reichelsheim
Berkwerksee (Tagesbaurestloch VII) des ehemaligen
Braunkohlentagesbaus der PREAG zwischen
Weckesheim und Dorn-Assenheim

Anlage-Nr. : 2.2

Projekt-Nr.: 150947

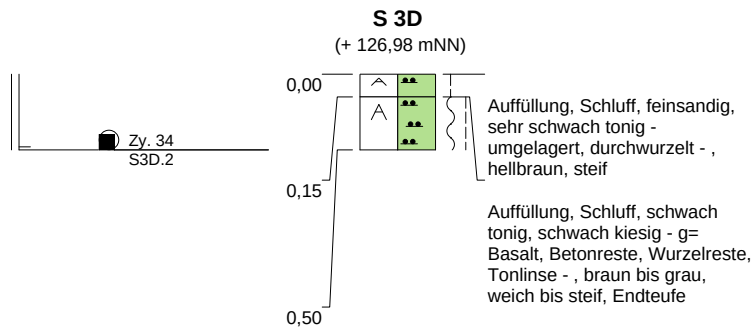

Bearbeiter: Kinne Rechtswert/Hochwert (ca.): 0,0/0,0

Datum: 22.04.2015/

Höhenmaßstab: 1:50

Bohrprofil nach DIN 4022/23


 **TABERG Ingenieure**

TABERG Ingenieure GmbH
44536 Lünen - Zum Pier 77
Telefon 0231/987073-0
Telefax 0231/987073-17

Stadt Reichelsheim
Berkwerksee (Tagesbaurestloch VII) des ehemaligen
Braunkohlentagesbaus der PREAG zwischen
Weckesheim und Dorn-Assenheim

Anlage-Nr. : 2.2

Projekt-Nr.: 150947

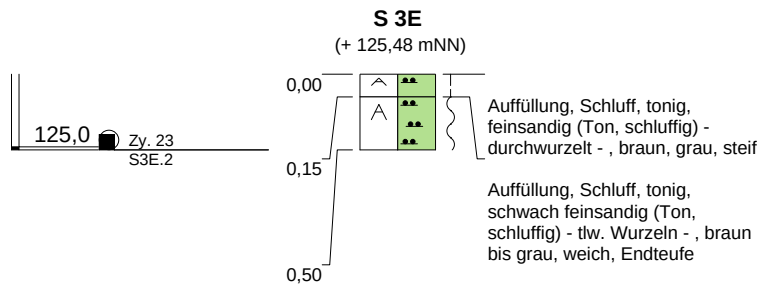

Bearbeiter: Kinne

Rechtswert/Hochwert (ca.): 0,0/0,0

Datum: 22.04.2015/

Höhenmaßstab: 1:50

Bohrprofil nach DIN 4022/23


 **TABERG Ingenieure**

TABERG Ingenieure GmbH
44536 Lünen - Zum Pier 77
Telefon 0231/987073-0
Telefax 0231/987073-17

Stadt Reichelsheim
Berkwerksee (Tagesbaurestloch VII) des ehemaligen
Braunkohlentagesbaus der PREAG zwischen
Weckesheim und Dorn-Assenheim

Anlage-Nr. : 2.2

Projekt-Nr.: 150947

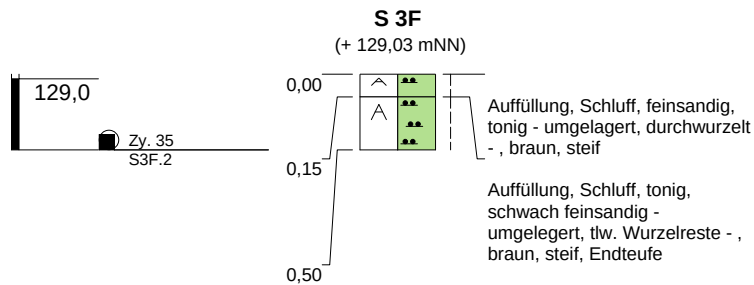

Bearbeiter: Kinne

Rechtswert/Hochwert (ca.): 0,0/0,0

Datum: 22.04.2015/



Höhenmaßstab: 1:50

Bohrprofil nach DIN 4022/23

 **TABERG Ingenieure**

TABERG Ingenieure GmbH
44536 Lünen - Zum Pier 77
Telefon 0231/987073-0
Telefax 0231/987073-17

P:\2015 TABERG Ingenieure\150947 bergwerksee reichelsheim in der wetterau\Plane\150947 Lageplan und Schnitte.dwg

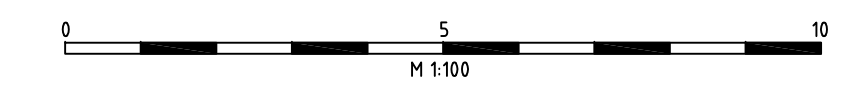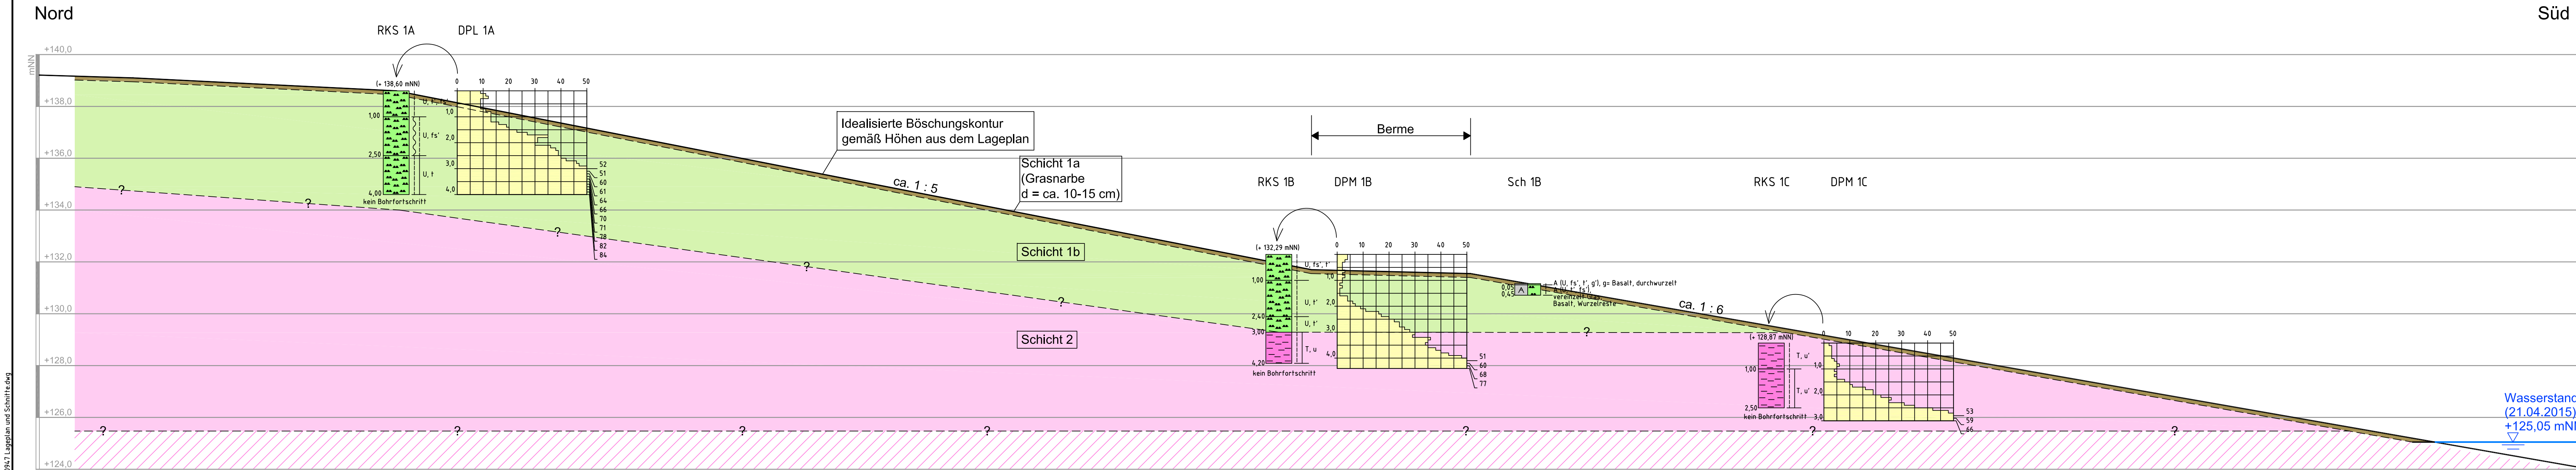

LEGENDE

- A Auffüllung (A)
- Mu Mutterboden (Mu)
- Kies (G) kiesig (g)
- organisch (o)
- Schluff (U) schluffig (u)
- Sand (S) sandig (s)
- Feinsand (fs) feinsandig (fs)
- Ton (T) tonig (t)


Konsistenzen

- fest
- halbfest
- steif - halbfest
- steif
- weich - steif
- weich
- breiig - weich
- flaß
- mäßig locker gelagert
- locker gelagert

Index	Datum	Art der Änderung		geändert
Planersteller:				
		TABERG Ingenieure GmbH 44536 Lünen - Zum Pier 77 Telefon 0231/987073-0 - Telefax 0231/987073-17		
Auftraggeber / Projekt			Anlage Nr. :	Index :
Stadt Reichelsheim Bergwerksee (Tagebaurestloch VII) des ehemaligen Braunkohlentagebaus der PREAG zwischen Weckesheim und Dorn-Assenheim			3.1	--
Planbezeichnung:			Maßstab:	
Querprofil QP1 (Böschung Nord)			1 : 100	
	Datum	Name		Datum
bearbeitet	01.06.2015	Jen	geändert	
gezeichnet	01.06.2015	Be	geändert	
geprüft			Projekt-Nr.: 150947	

Nordost

Südwest

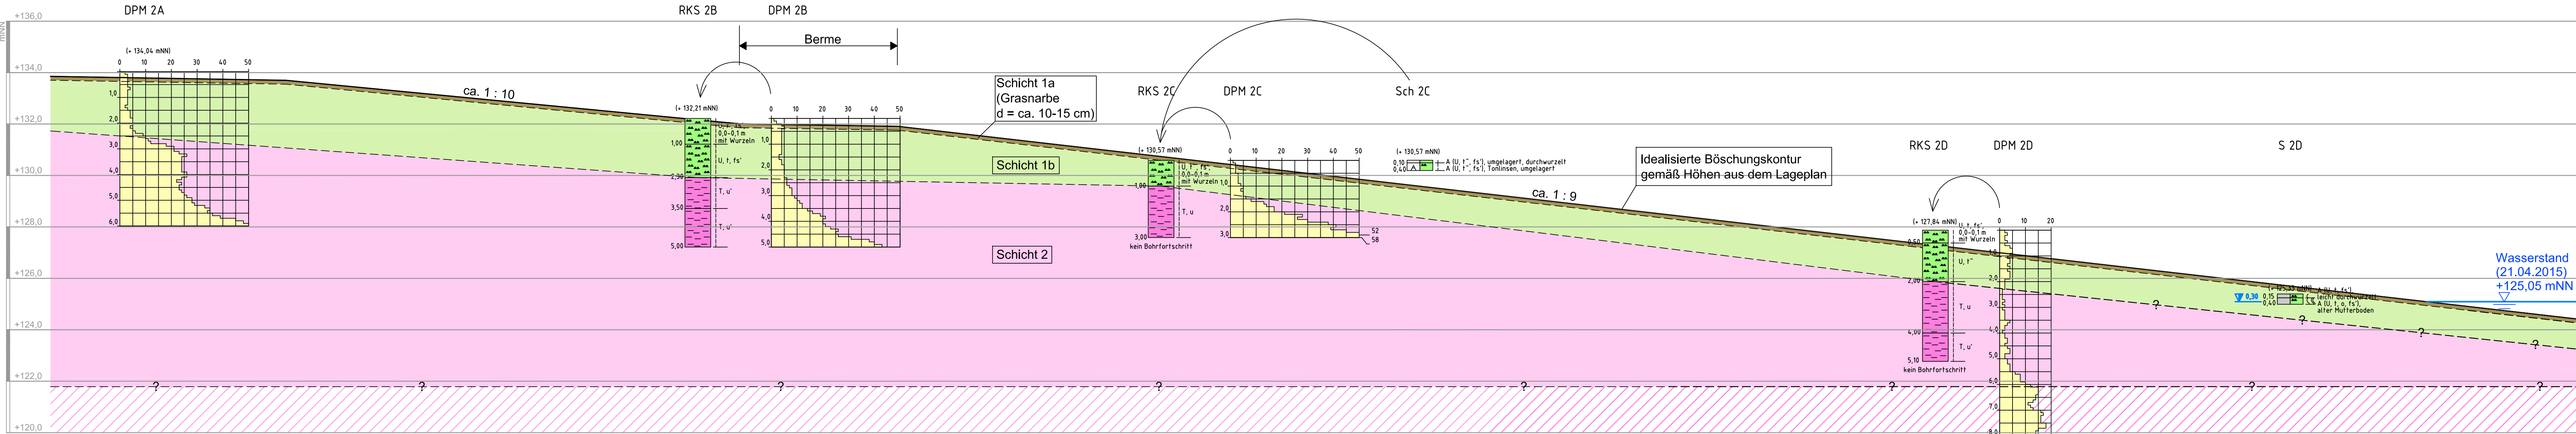

P:\2015 TABERG Ingenieure\150947 bergwerksee reichelsheim in der weierau\Plane\150947 Lageplan und Schnitte.dwg

LEGENDE

- A Auffüllung (A)
- Mu Mutterboden (Mu)
- Kies (G) kiesig (g)
- organisch (o)
- Schluff (U) schluffig (u)
- Sand (S) sandig (s)
- Feinsand (fs) feinsandig (fs)
- Ton (T) tonig (t)

Konsistenzen


- fest
- halbfest
- steif - halbfest
- steif
- weich - steif
- weich
- breiig - weich
- naß
- mäßig locker gelagert
- locker gelagert

Index	Datum	Art der Änderung			geändert
Planersteller:					
 TABERG		TABERG Ingenieure GmbH 44536 Lünen - Zum Pier 77 Telefon 0231/987073-0 - Telefax 0231/987073-17			
Auftraggeber / Projekt			Anlage Nr. :	Index :	
Stadt Reichelsheim			3.2	--	
Bergwerksee (Tagebaurestloch VII) des ehemaligen Braunkohlentagebaus der PREAG zwischen Weckesheim und Dorn-Assenheim					
Planbezeichnung:			Maßstab:		
Querprofil QP2 (Böschung Nordost)			1 : 100		
	Datum	Name		Datum	Name
bearbeitet	01.06.2015	Jen	geändert		
gezeichnet	01.06.2015	Be	geändert		
geprüft			Projekt-Nr.: 150947		

P:\2015 TABERG Ingenieure\150947 bergwerksee reichelsheim in der wehrra\Pläne\150947 Lageplan und Schnittre.dwg

Süd

Nord

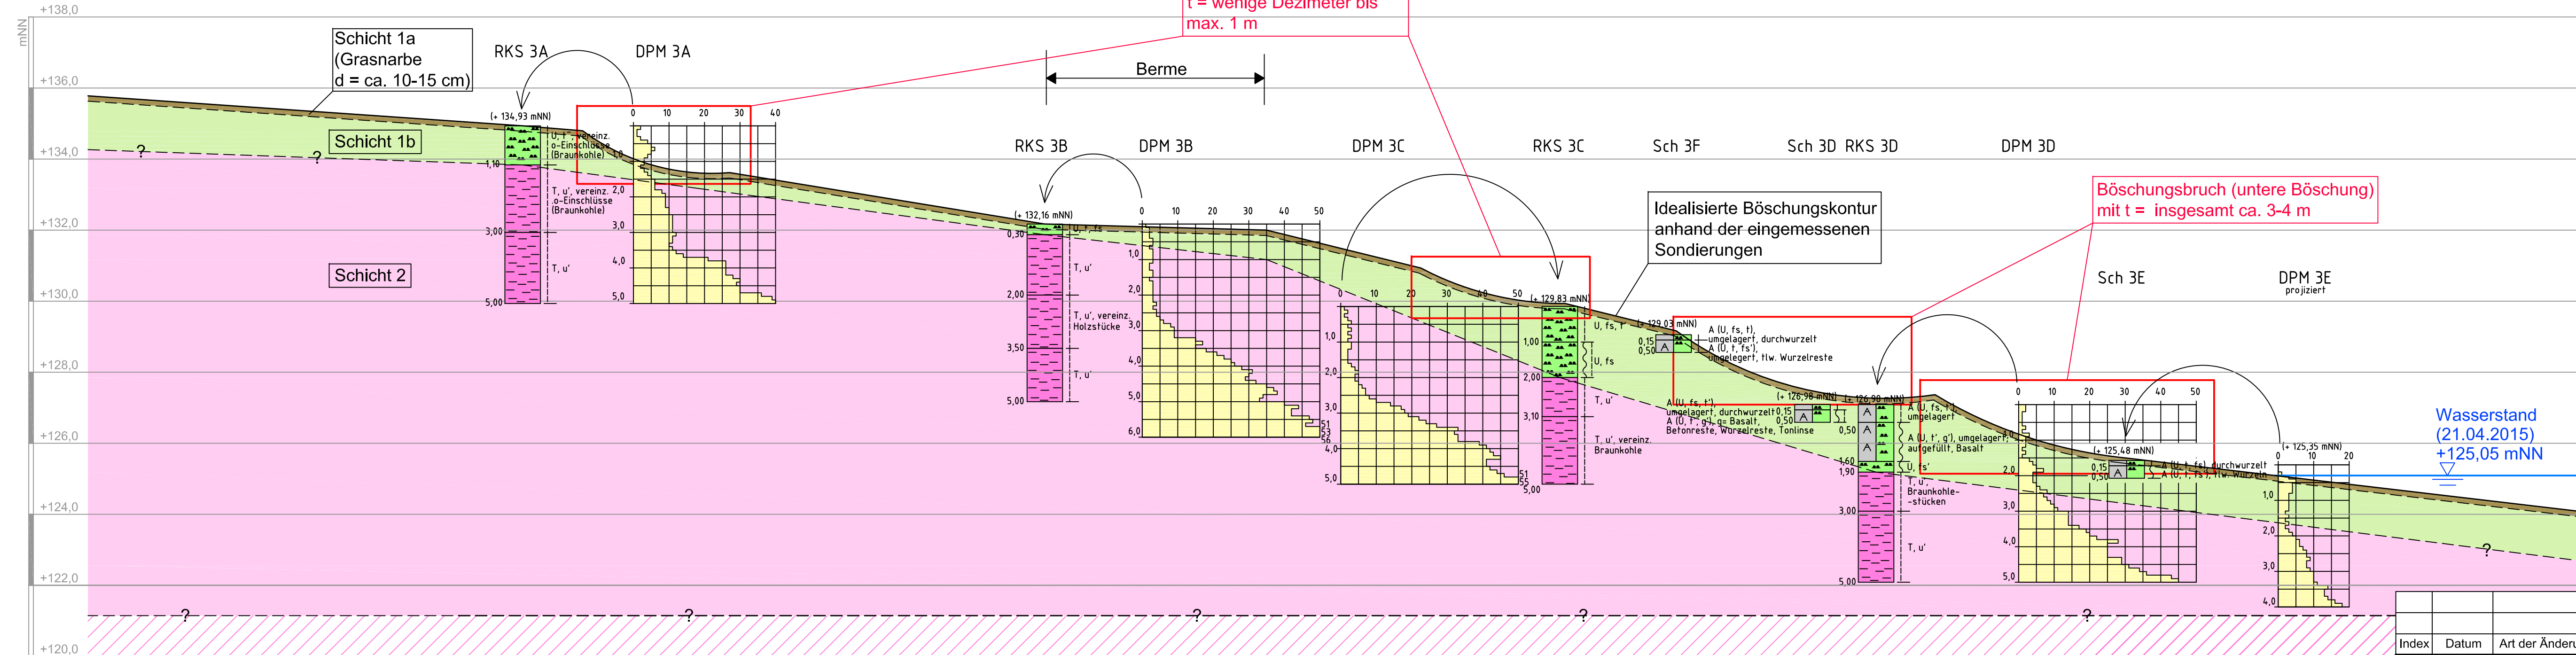

lokale Böschungsbrüche mit
t = wenige Dezimeter bis
max. 1 m

Böschungsbruch (untere Böschung)
mit t = insgesamt ca. 3-4 m

Idealisierte Böschungskontur
anhand der eingemessenen
Sondierungen

Wasserstand
(21.04.2015)
+125,05 mNN

LEGENDE

- A Auffüllung (A)
- Mu Mutterboden (Mu)
- Kies (G) kiesig (g)
- organisch (o)
- Schluff (U) schluffig (u)
- Sand (S) sandig (s)
- Feinsand (fS) feinsandig (fs)
- Ton (T) tonig (t)

Konsistenzen

- fest
- halbfest
- steif - halbfest
- steif
- weich - steif
- weich
- breiig - weich
- naß
- mäßig locker gelagert
- locker gelagert

Index	Datum	Art der Änderung	geändert
Planersteller:			
TABERG			
TABERG Ingenieure GmbH 44536 Lünen - Zum Pier 77 Telefon 0231/987073-0 - Telefax 0231/987073-17			
Auftraggeber / Projekt		Anlage Nr. :	Index :
Stadt Reichelsheim		3.3	--
Bergwerksee (Tagebaurestloch VII) des ehemaligen Braunkohlentagebaus der PREAG zwischen Weckesheim und Dorn-Assenheim		Maßstab:	
Planbezeichnung:		Querprofil QP3 (Böschung Süd)	
bearbeitet		Datum	Name
gezeichnet		Datum	Name
geprüft		Datum	Name
Projekt-Nr.: 150947			

Ergebnisse der bodenmechanischen Laborversuche

Anlage 4

[illegible]

Anlage 4

[illegible]