

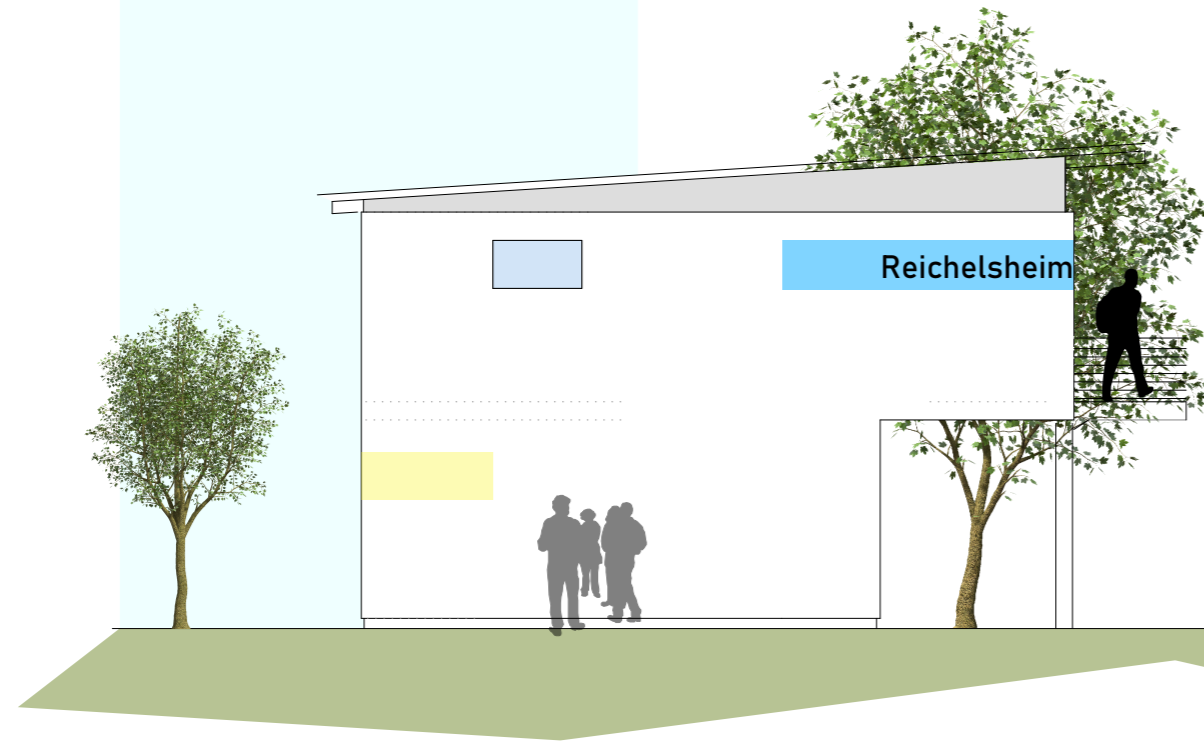



Ansicht von Osten

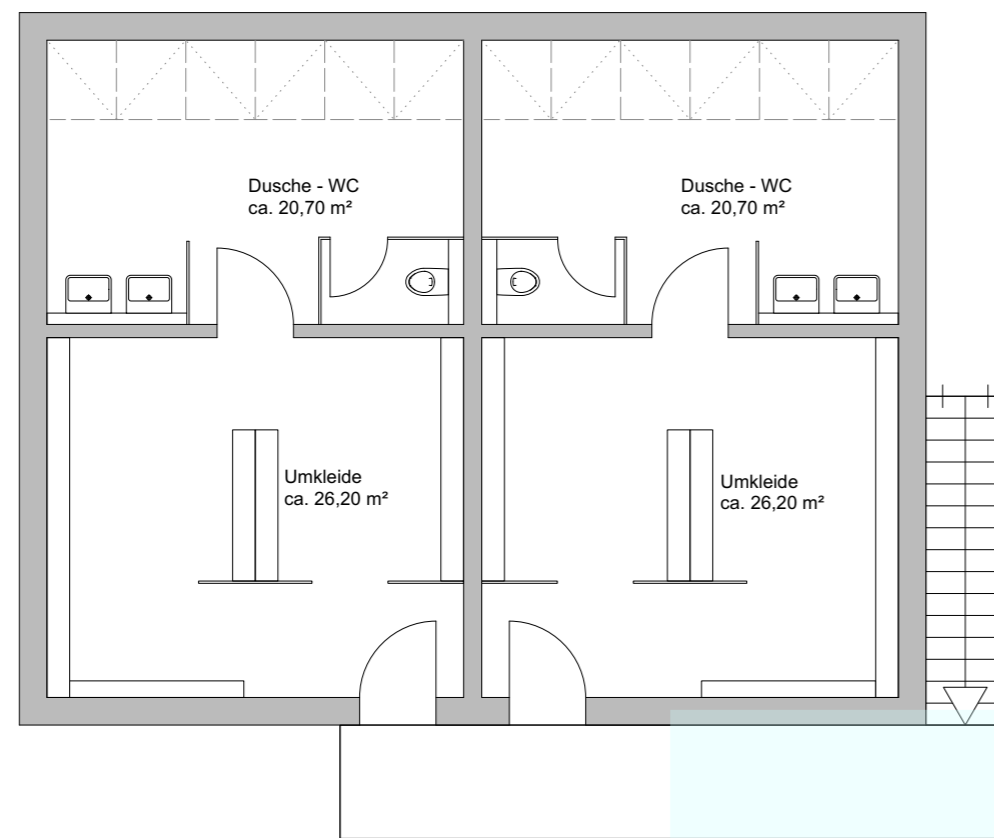


Ansicht von Norden

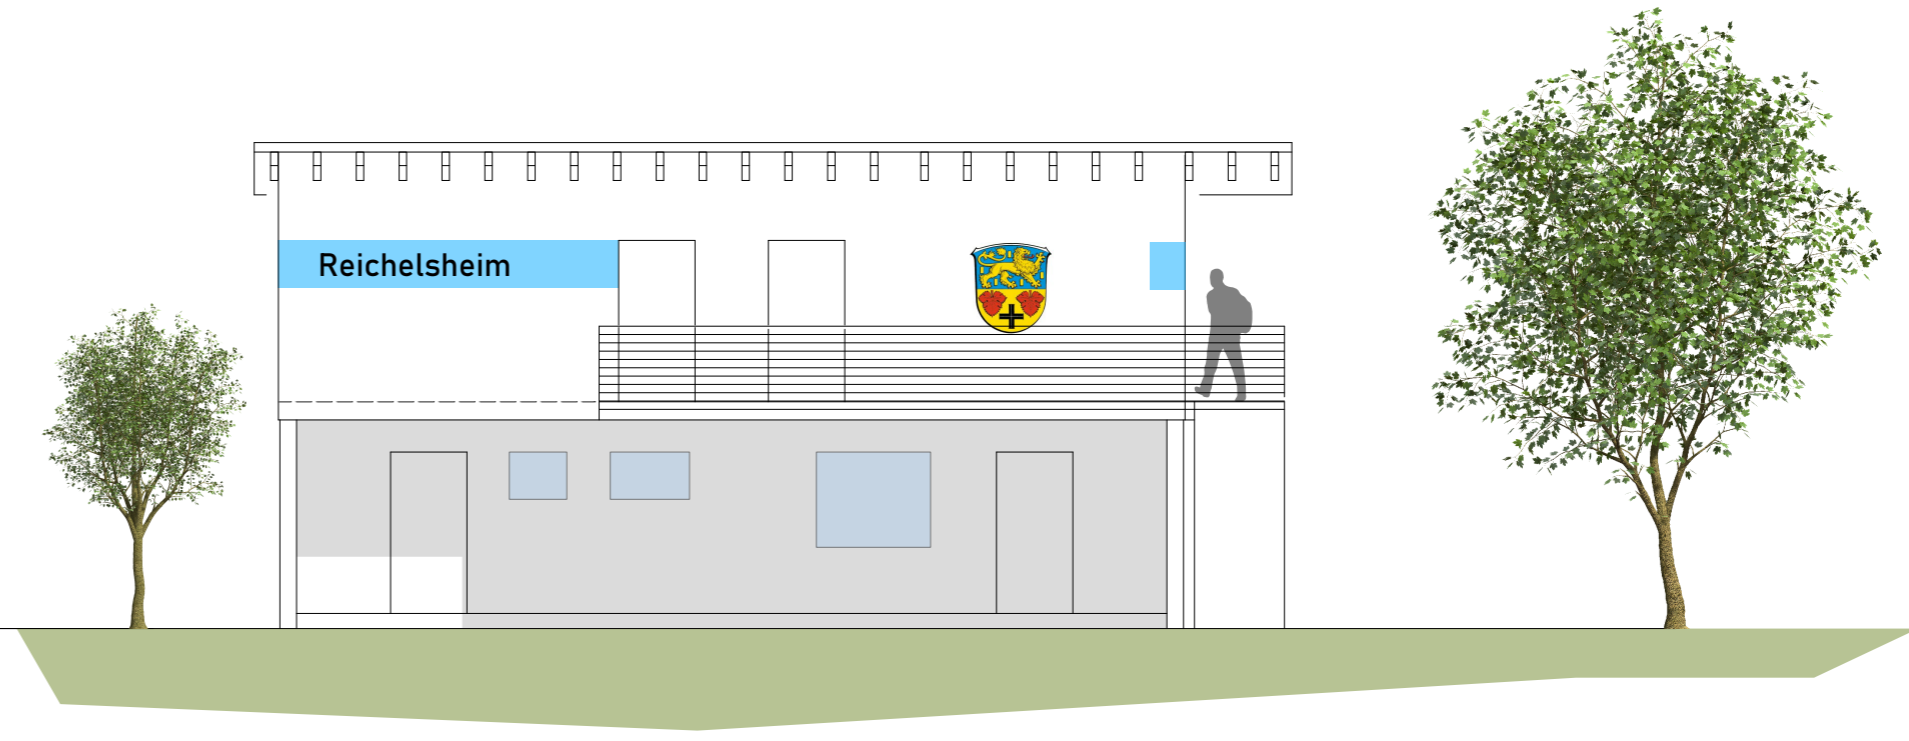


Obergeschossgrundriss

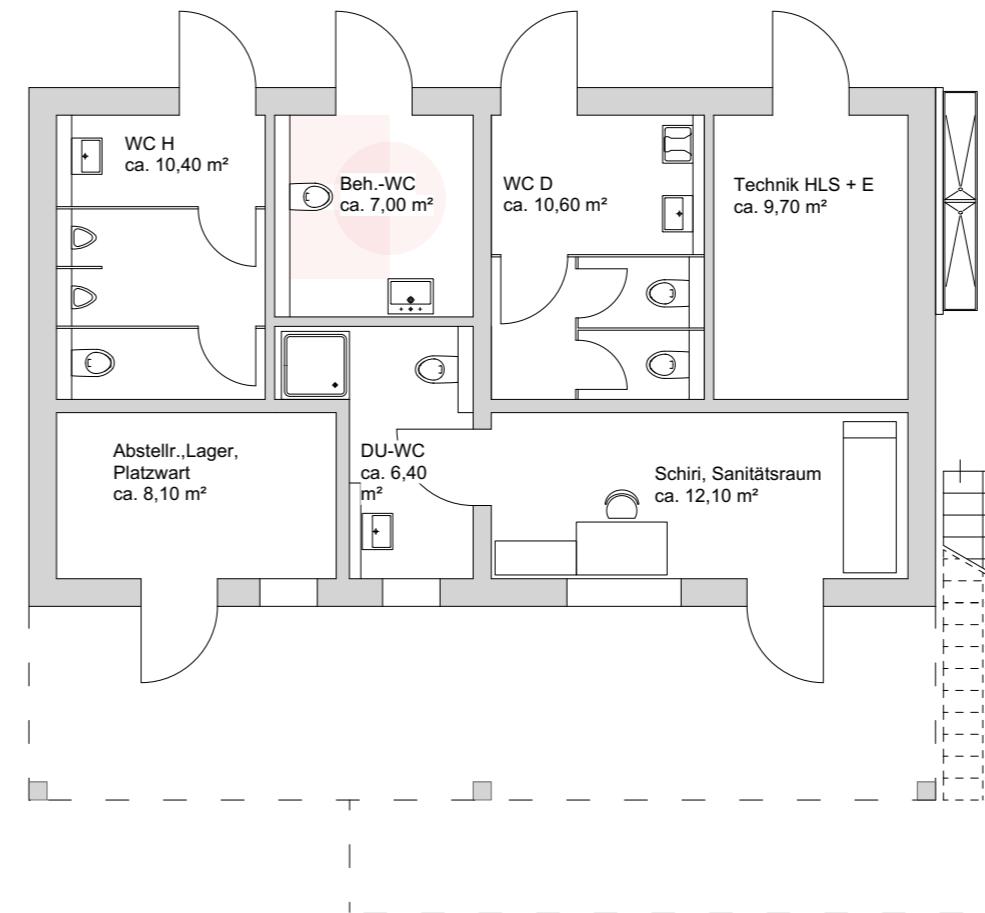

Erdgeschossgrundriss

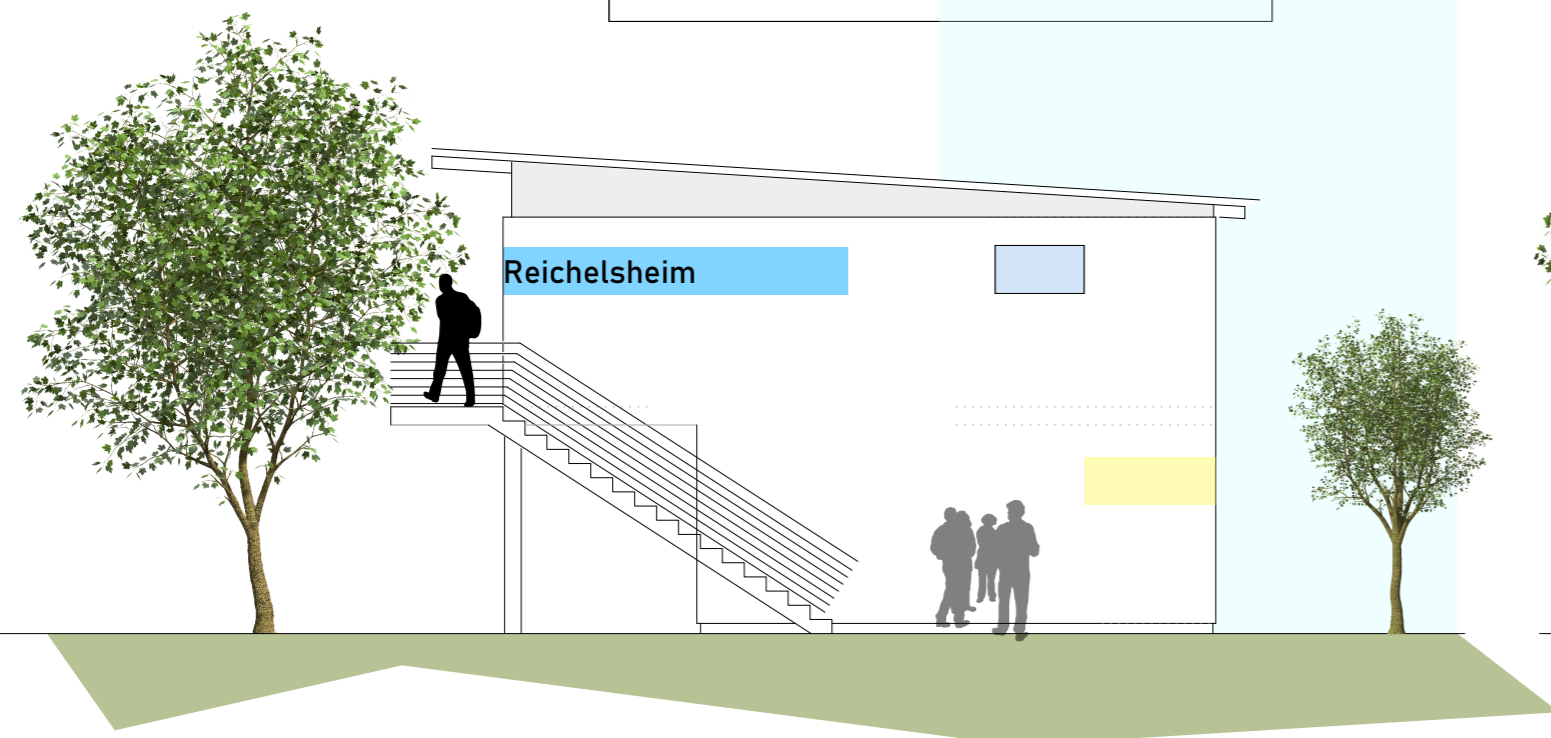

Ansicht von Westen

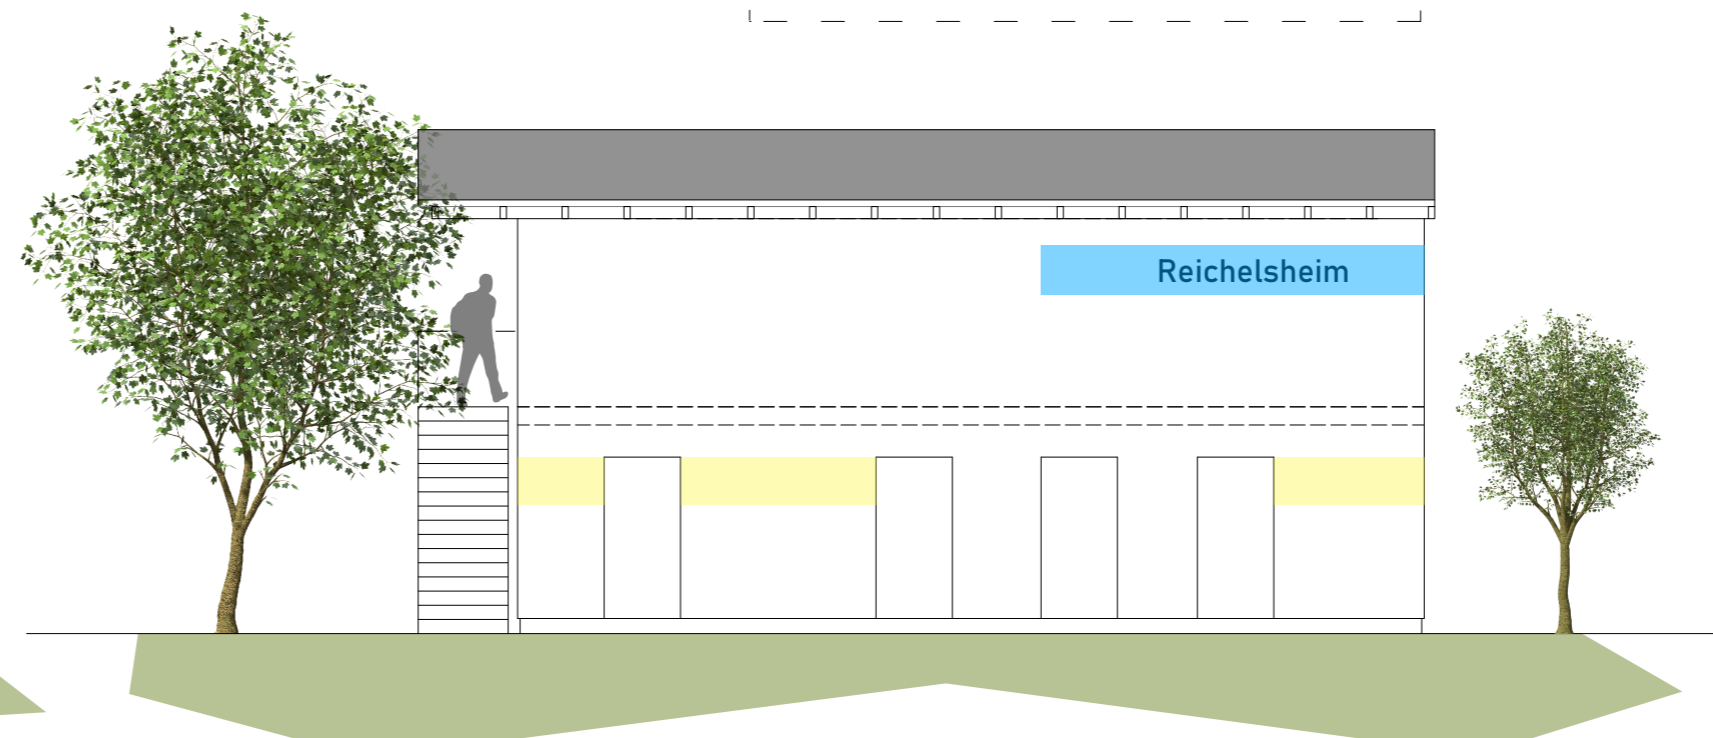

Ansicht von Süden

architekturbüro

Karim El Ansari Dipl.-Ing. Architekt Sachverständiger
 Walther Rathenau 2 35745 Herborn fon 02772 72 0000
 fax 02772 72 000 20 info@elansari.de www.elansari.de

BV Reichelsheim - Umkleideräume - Sportverein

Vorentwurf M I : IOO
 Ansichten
 GEZ.: SEI 04.2022
 GEÄ.: SEI 05.2022
 GEÄ.: SEI 19.05.2022
 GEÄ.: SEI 29.06.2022