





Urheberrechtlich geschützt durch  
**B.A.S.**  
 Nachbau nur nach vorheriger  
 Freigabe

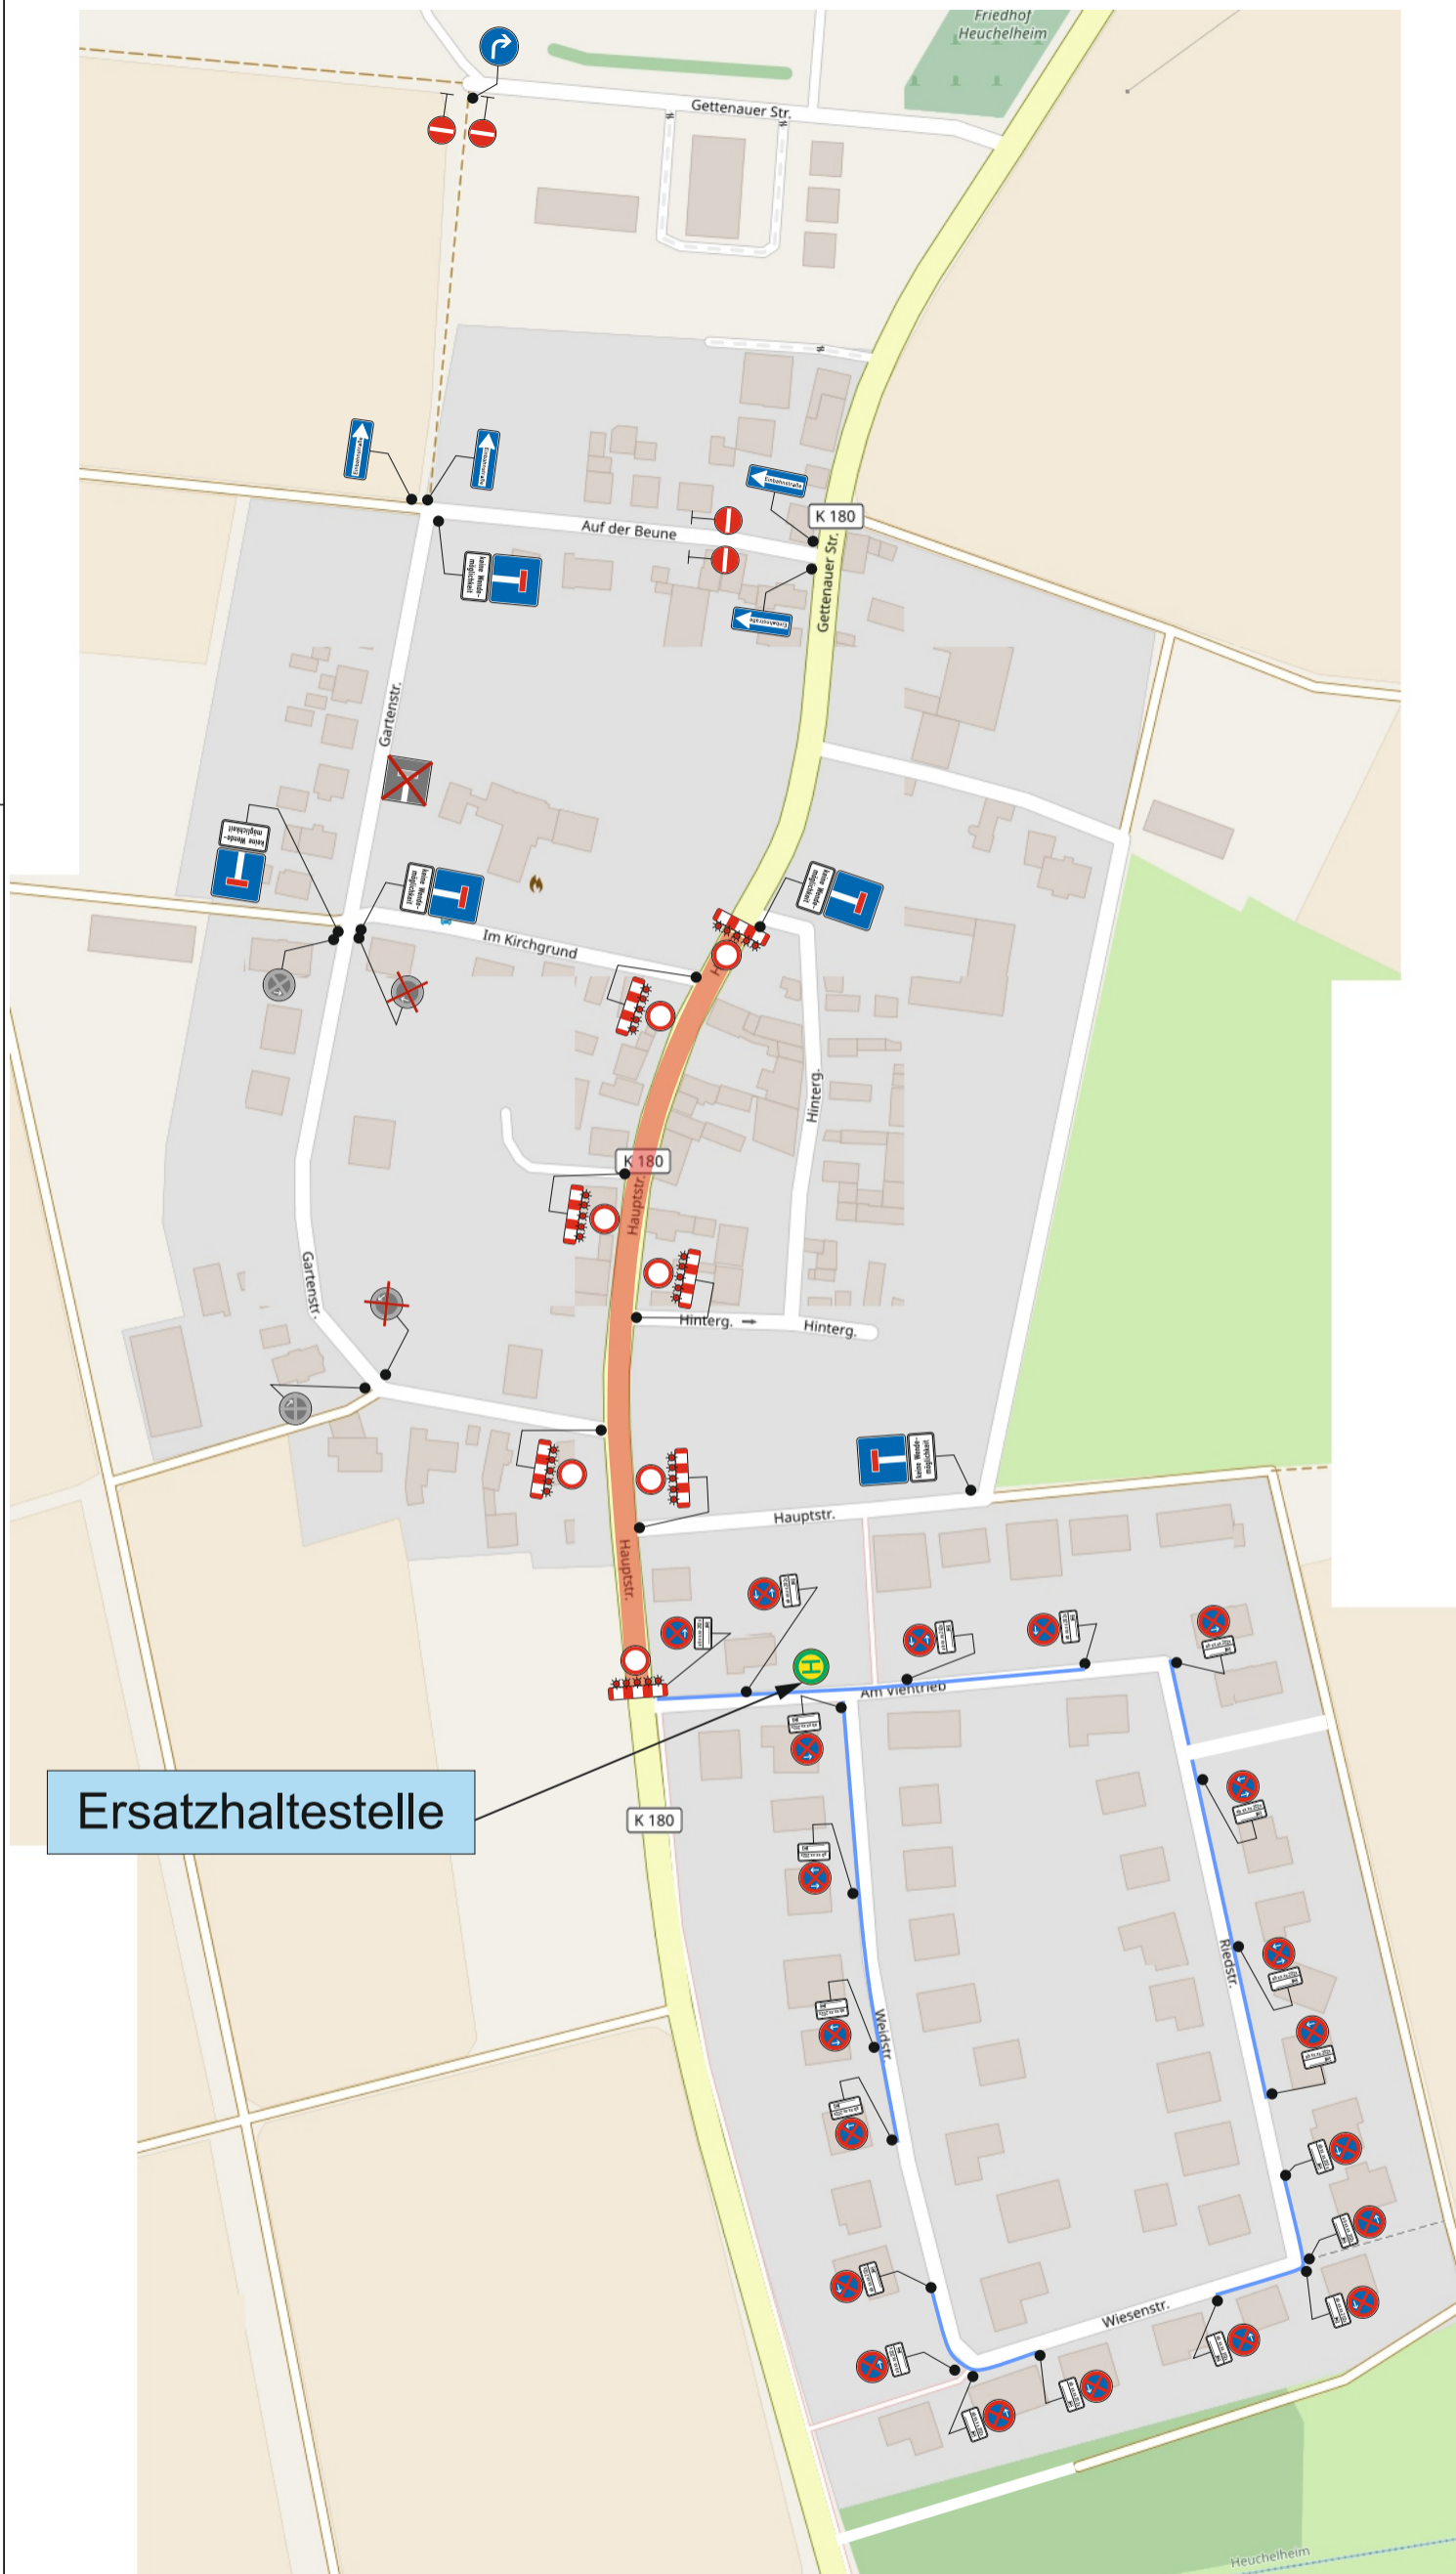


Ersatzhaltestelle

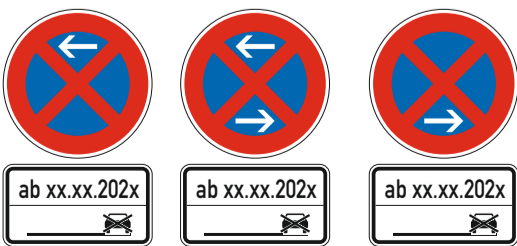


	Datum	Name	<b>B.A.S.</b> <sup>®</sup> <b>Verkehrstechnik AG</b> Rodheimer Straße 160-162 35452 Heuchelheim Tel.: 0641 - 97 21 97-0 Fax: 0641 - 97 21 97-10	Baubeauftraggeber:	----	
gezeichnet	19.07.2022	A. Wölfel		Auftrags-Nr.:	115--20718	
geändert				Ausf. Firma:	----	
Maßstab	ohne		Plan-Nr.:	2	Bereitschaftsdienst außerhalb der Ge- schäftszeit: 0341 - 59 68 188	
					Beginn:	----
					Dauer:	----



PT 1


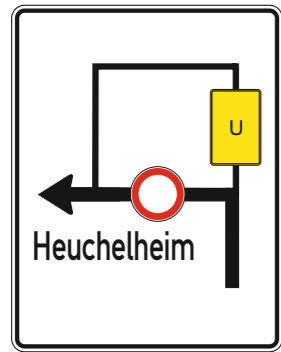


PT 2

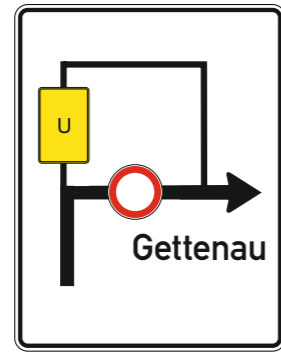

Unbefristet geschützt durch  
**B.A.S.**

Nachbau nur nach vorheriger Freigabe

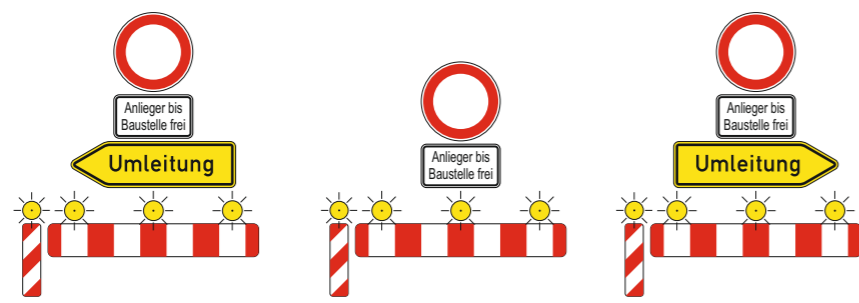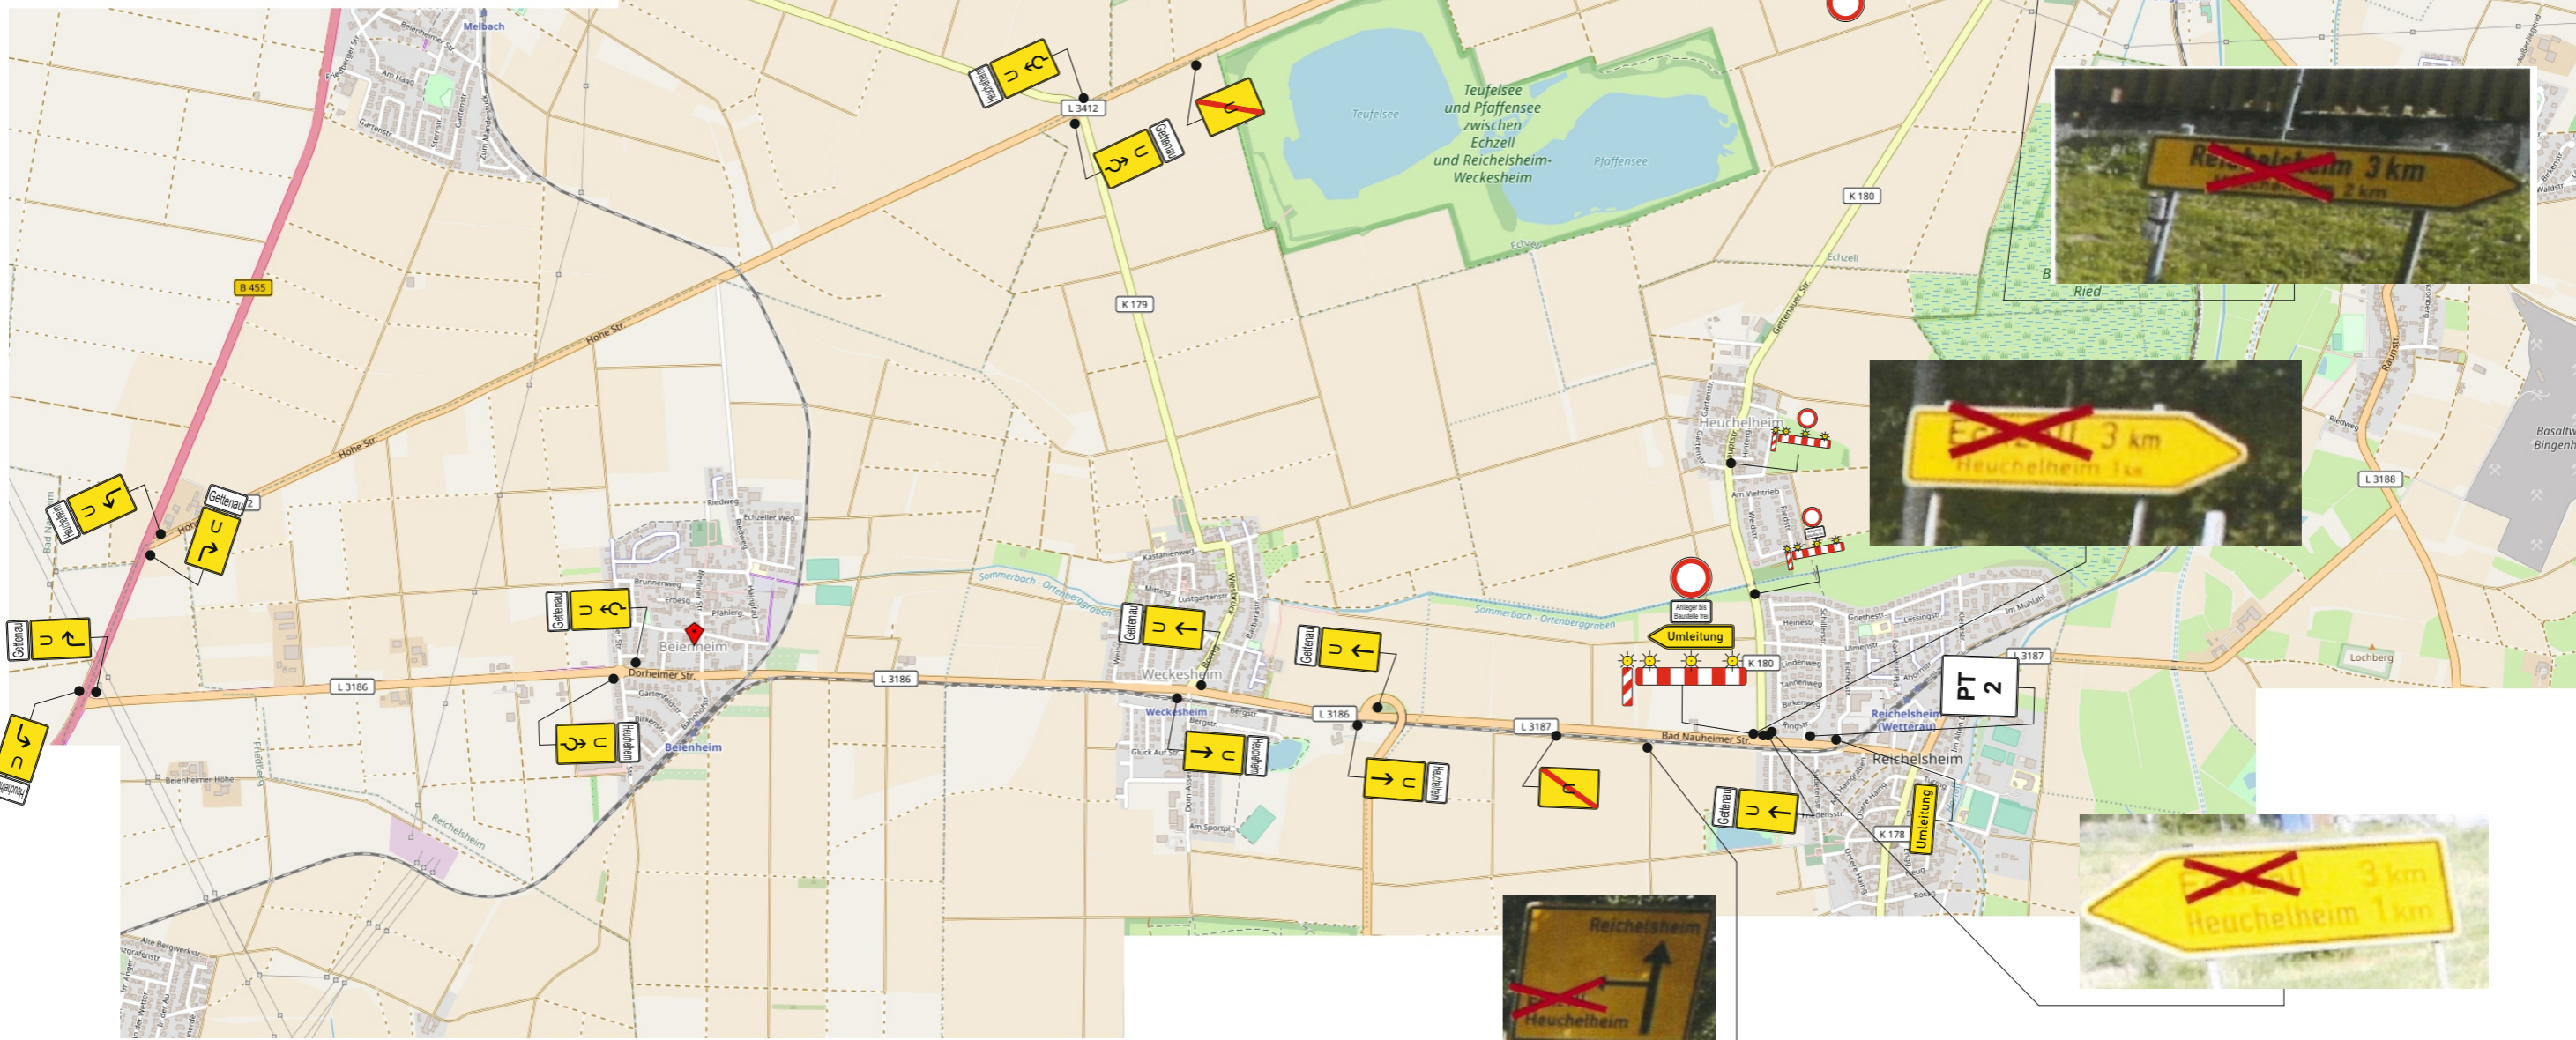

gezeichnet	19.07.2022	A. Wölfel	<b>B.A.S.</b> <sup>®</sup> Verkehrstechnik AG Rodheimer Straße 160-162 35452 Heuchelheim Tel.: 0641 - 97 21 97-0 Fax: 0641 - 97 21 97-10	Baubeauftragter:	----
geändert	20.07.2022	A. Wölfel		Auftrags-Nr.:	115--20718
Maßstab	ohne	K180, OD Heuchelheim (Wetterau) GE Umleitung		Plan-Nr.:	6
				Ausf. Firma:	----
				Bereitschaftsdienst außerhalb der Geschäftszeit:	0341 - 59 68 188
				Beginn:	----
				Dauer:	----