



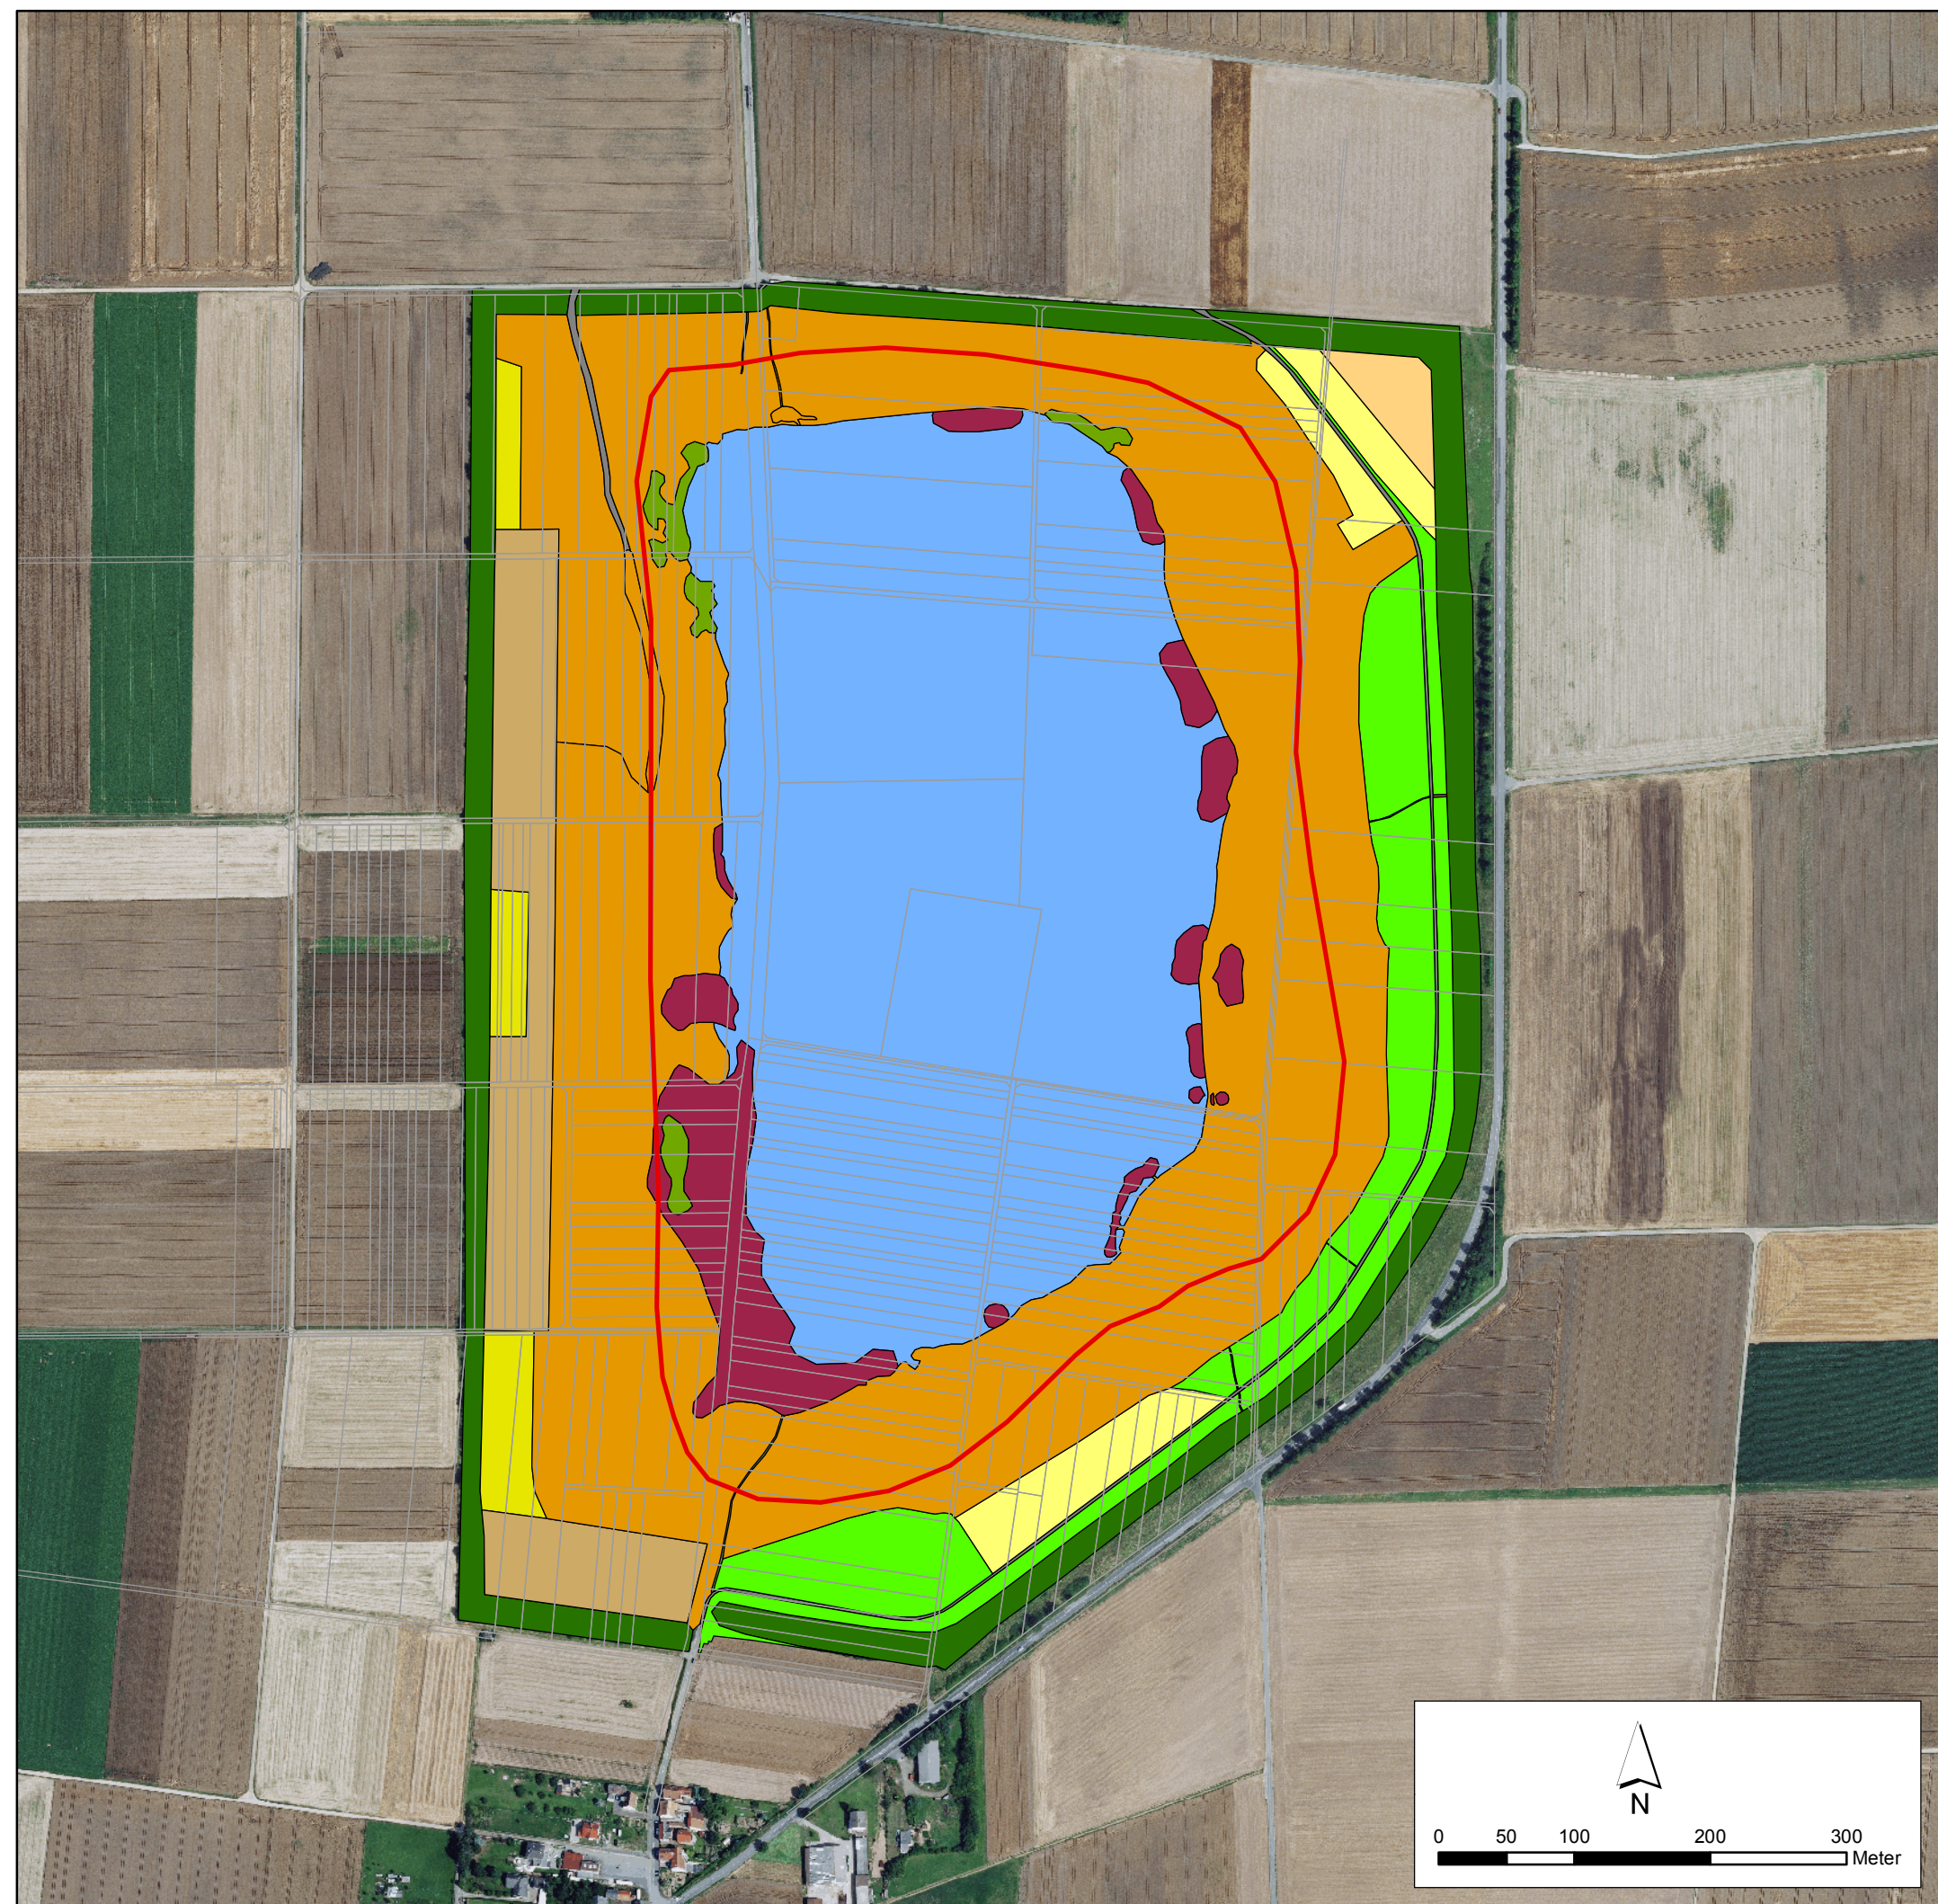

- Hecken-/Gebüschpflanzung (heimisch, standortgerecht, nur Außenbereich), Neuanlage von Feldgehölzen
- Streuobstwiese, intensiv bewirtschaftet (mehrschürig, Bäume regelmäßig geschnitten)
- Ufergehölzsaum, heimisch, standortgerecht
- Neuanlage von Seen
- Schilfröhrichte
- Intensiv genutzte Wirtschaftswiesen
- Wiesenbrachen und ruderale Wiesen
- Wärmeliebende ausdauernde Ruderalfluren meist trockener Standorte
- Streuobstbrache
- Wasserdurchlässige Flächenbefestigung oder versiegelte Flächen, deren Wasserabfluss versickert wird
- Bewachsene Feldwege
- Acker, intensiv genutzt
- zukünftige Uferlinie
- Flurstücke

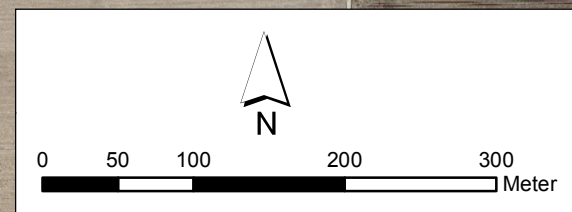

Stadt Reichelsheim

Nutzungskonzept Bergwerksee
zwischen Weckesheim und Dorn-Assenheim

Karte 1: Realnutzung

Bearbeitet: Dipl.-Ing. Matthias Wahler
Gezeichnet: Dipl.-Ing. Maren Schreiber

Maßstab: 1:5.000
Kartengrundlage: Luftbild
Stand: Januar 2011

**Planungsgruppe für
Natur und Landschaft**

Raiffeisenstraße 5
35410 Hungen
Tel.: 0 64 02 - 51 25 4-0
Fax: 0 64 02 - 51 25 4-30
e-mail: mail@pnl-hungen.de
homepage: www.pnl-hungen.de

