

# BV Kindertagesstätte Reichelsheim

Geplante KITA  
(ungefähre Lage)

DPM 3

RKS 2

RKS 5

DPM 1

RKS 4

Profilschnitt 1

Profilschnitt 2

Willy - Nohl - Straße

SL - Geotechnik GmbH

Europastraße 17 - 35394 Gießen  
Tel.: 0641 / 94333-80 (-81) - Fax: 0641 / 94333-82  
Internet: www.SL-Geotechnik.de e-Mail: info@SL-Geotechnik.de

Geo- / Abfalltechnische Untersuchung  
BV KITA Reichelsheim

Az.: 18008 / 1

Lageplan der Projektfläche mit Einzeichnung der  
Untersuchungspositionen

Maßstab

M. 1: 250




Rammkernsondierung  
(RKS, Ø 40-60mm)



Mittelschwere Rammsondierung  
nach DIN 4021 (DPM)




Höhenbezugspunkt  
(OK Kanaldeckel = 122,12mNN)

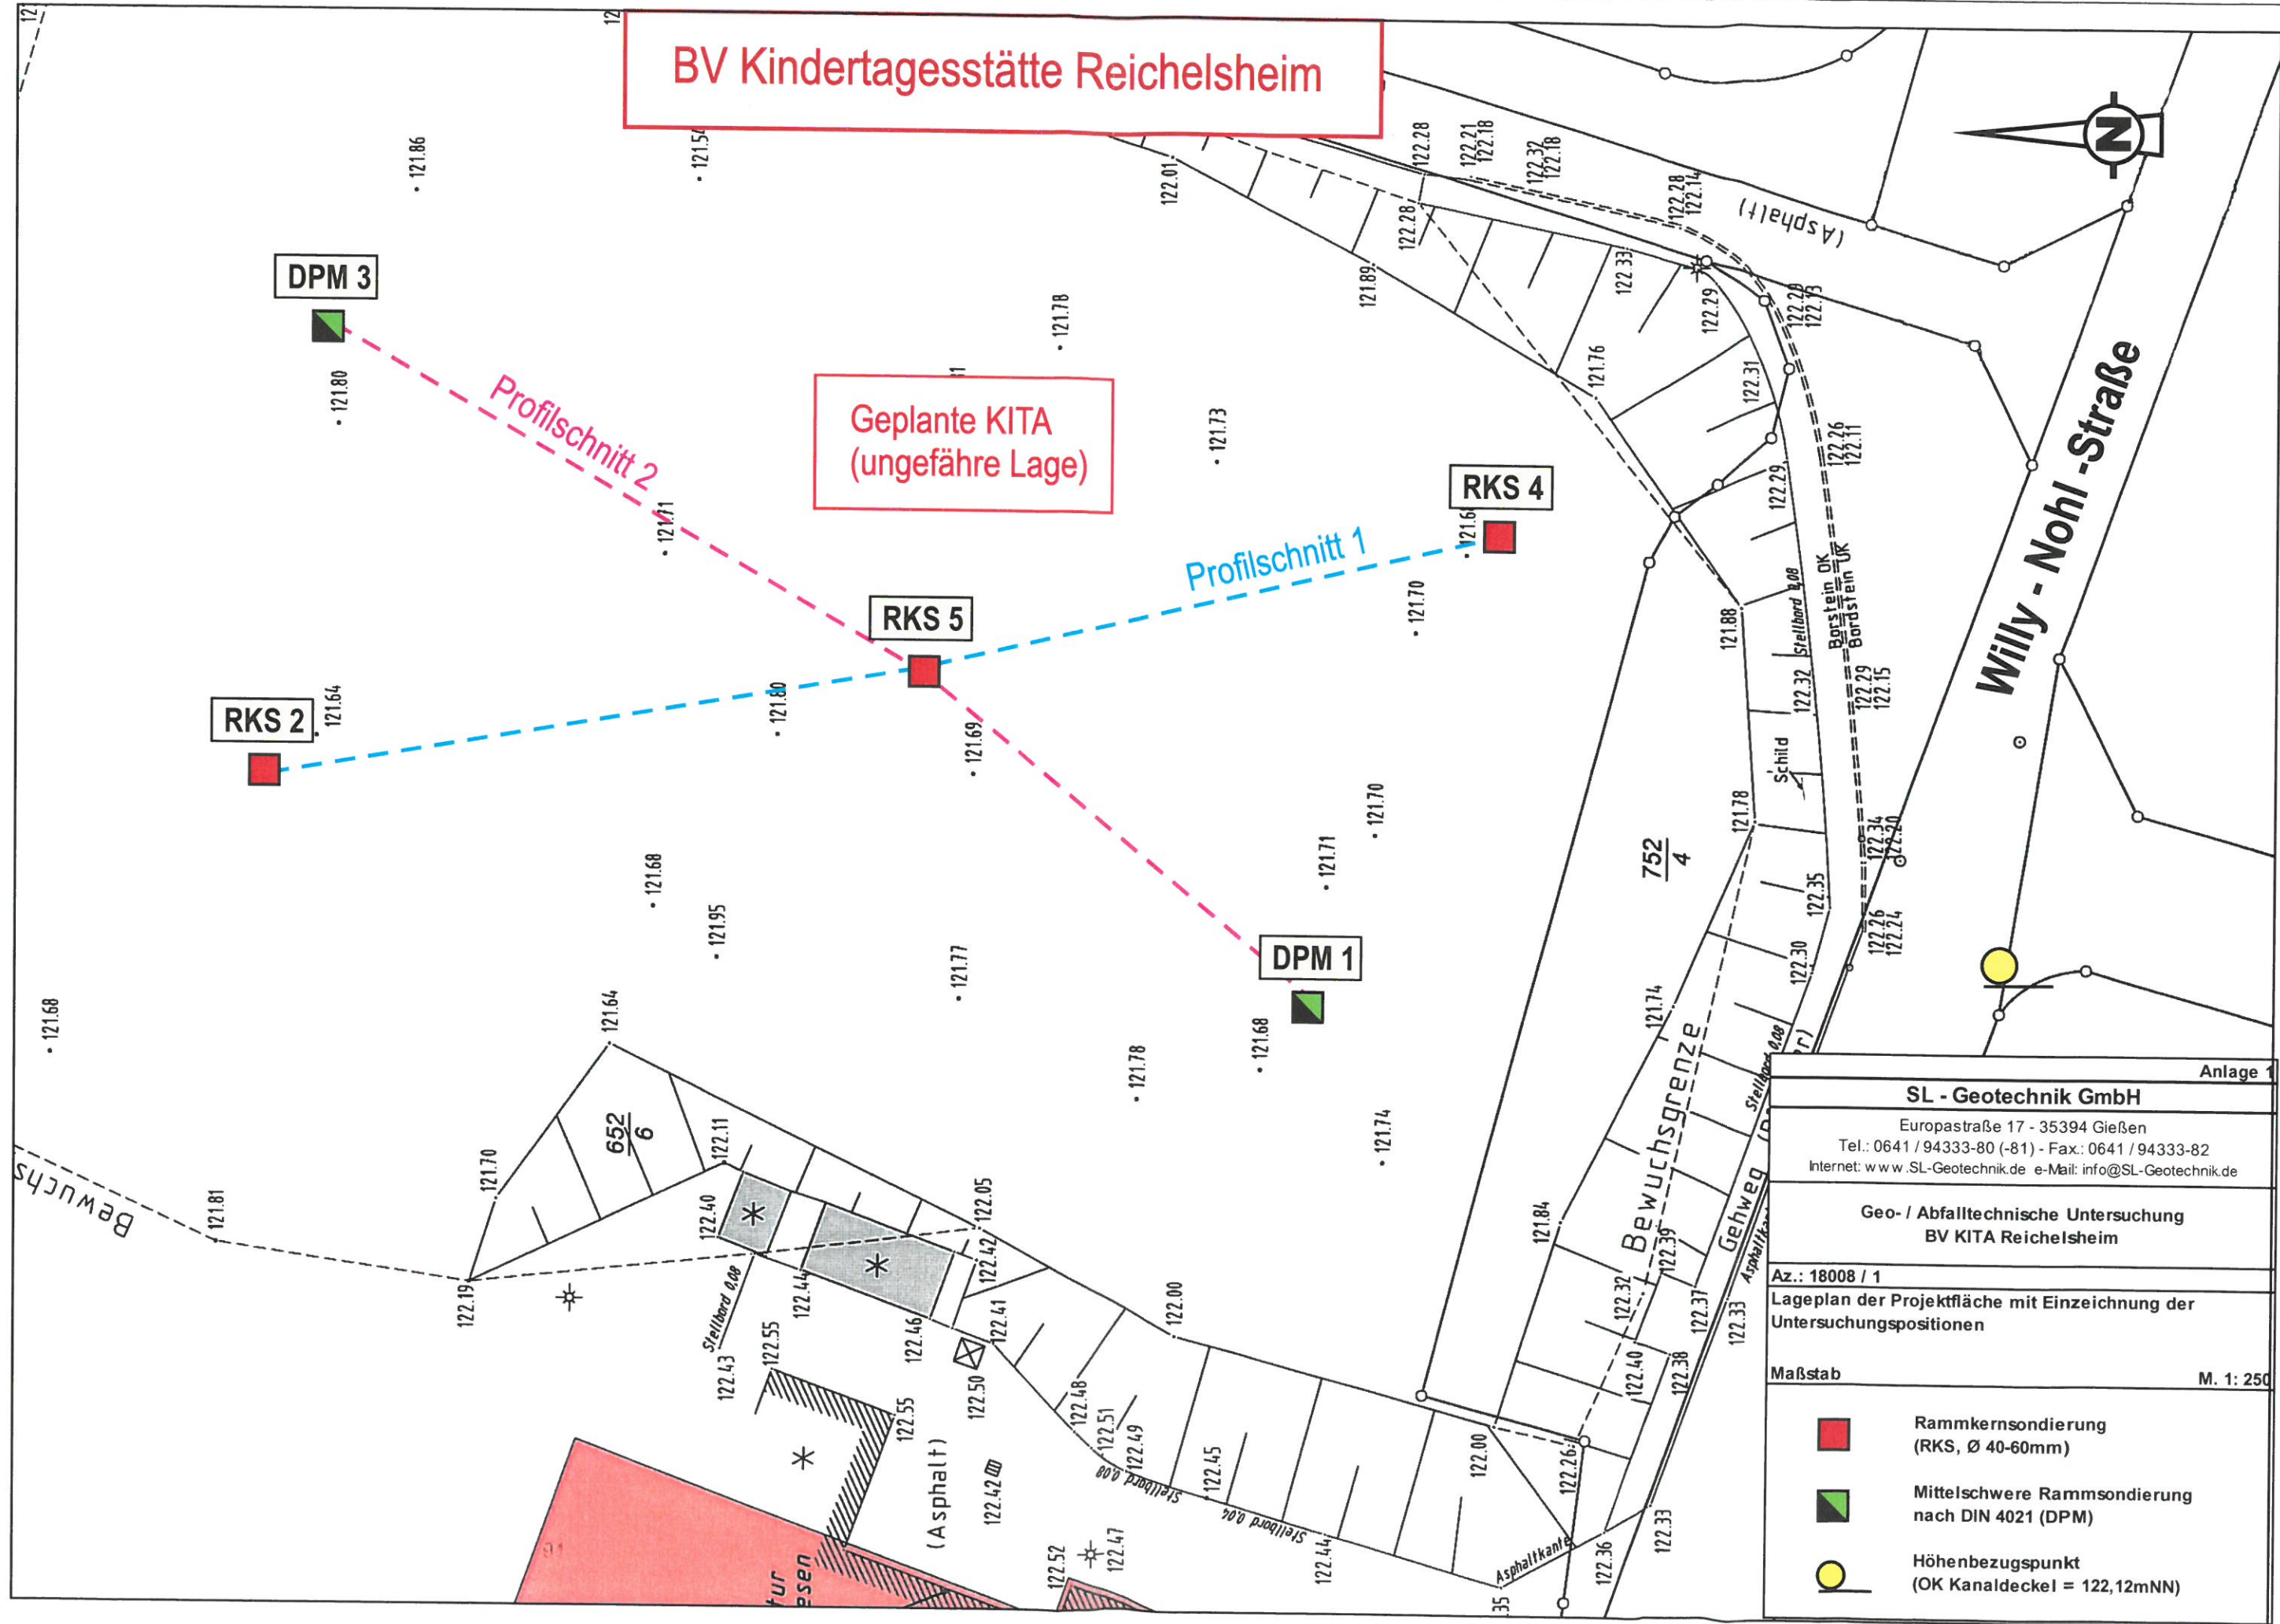







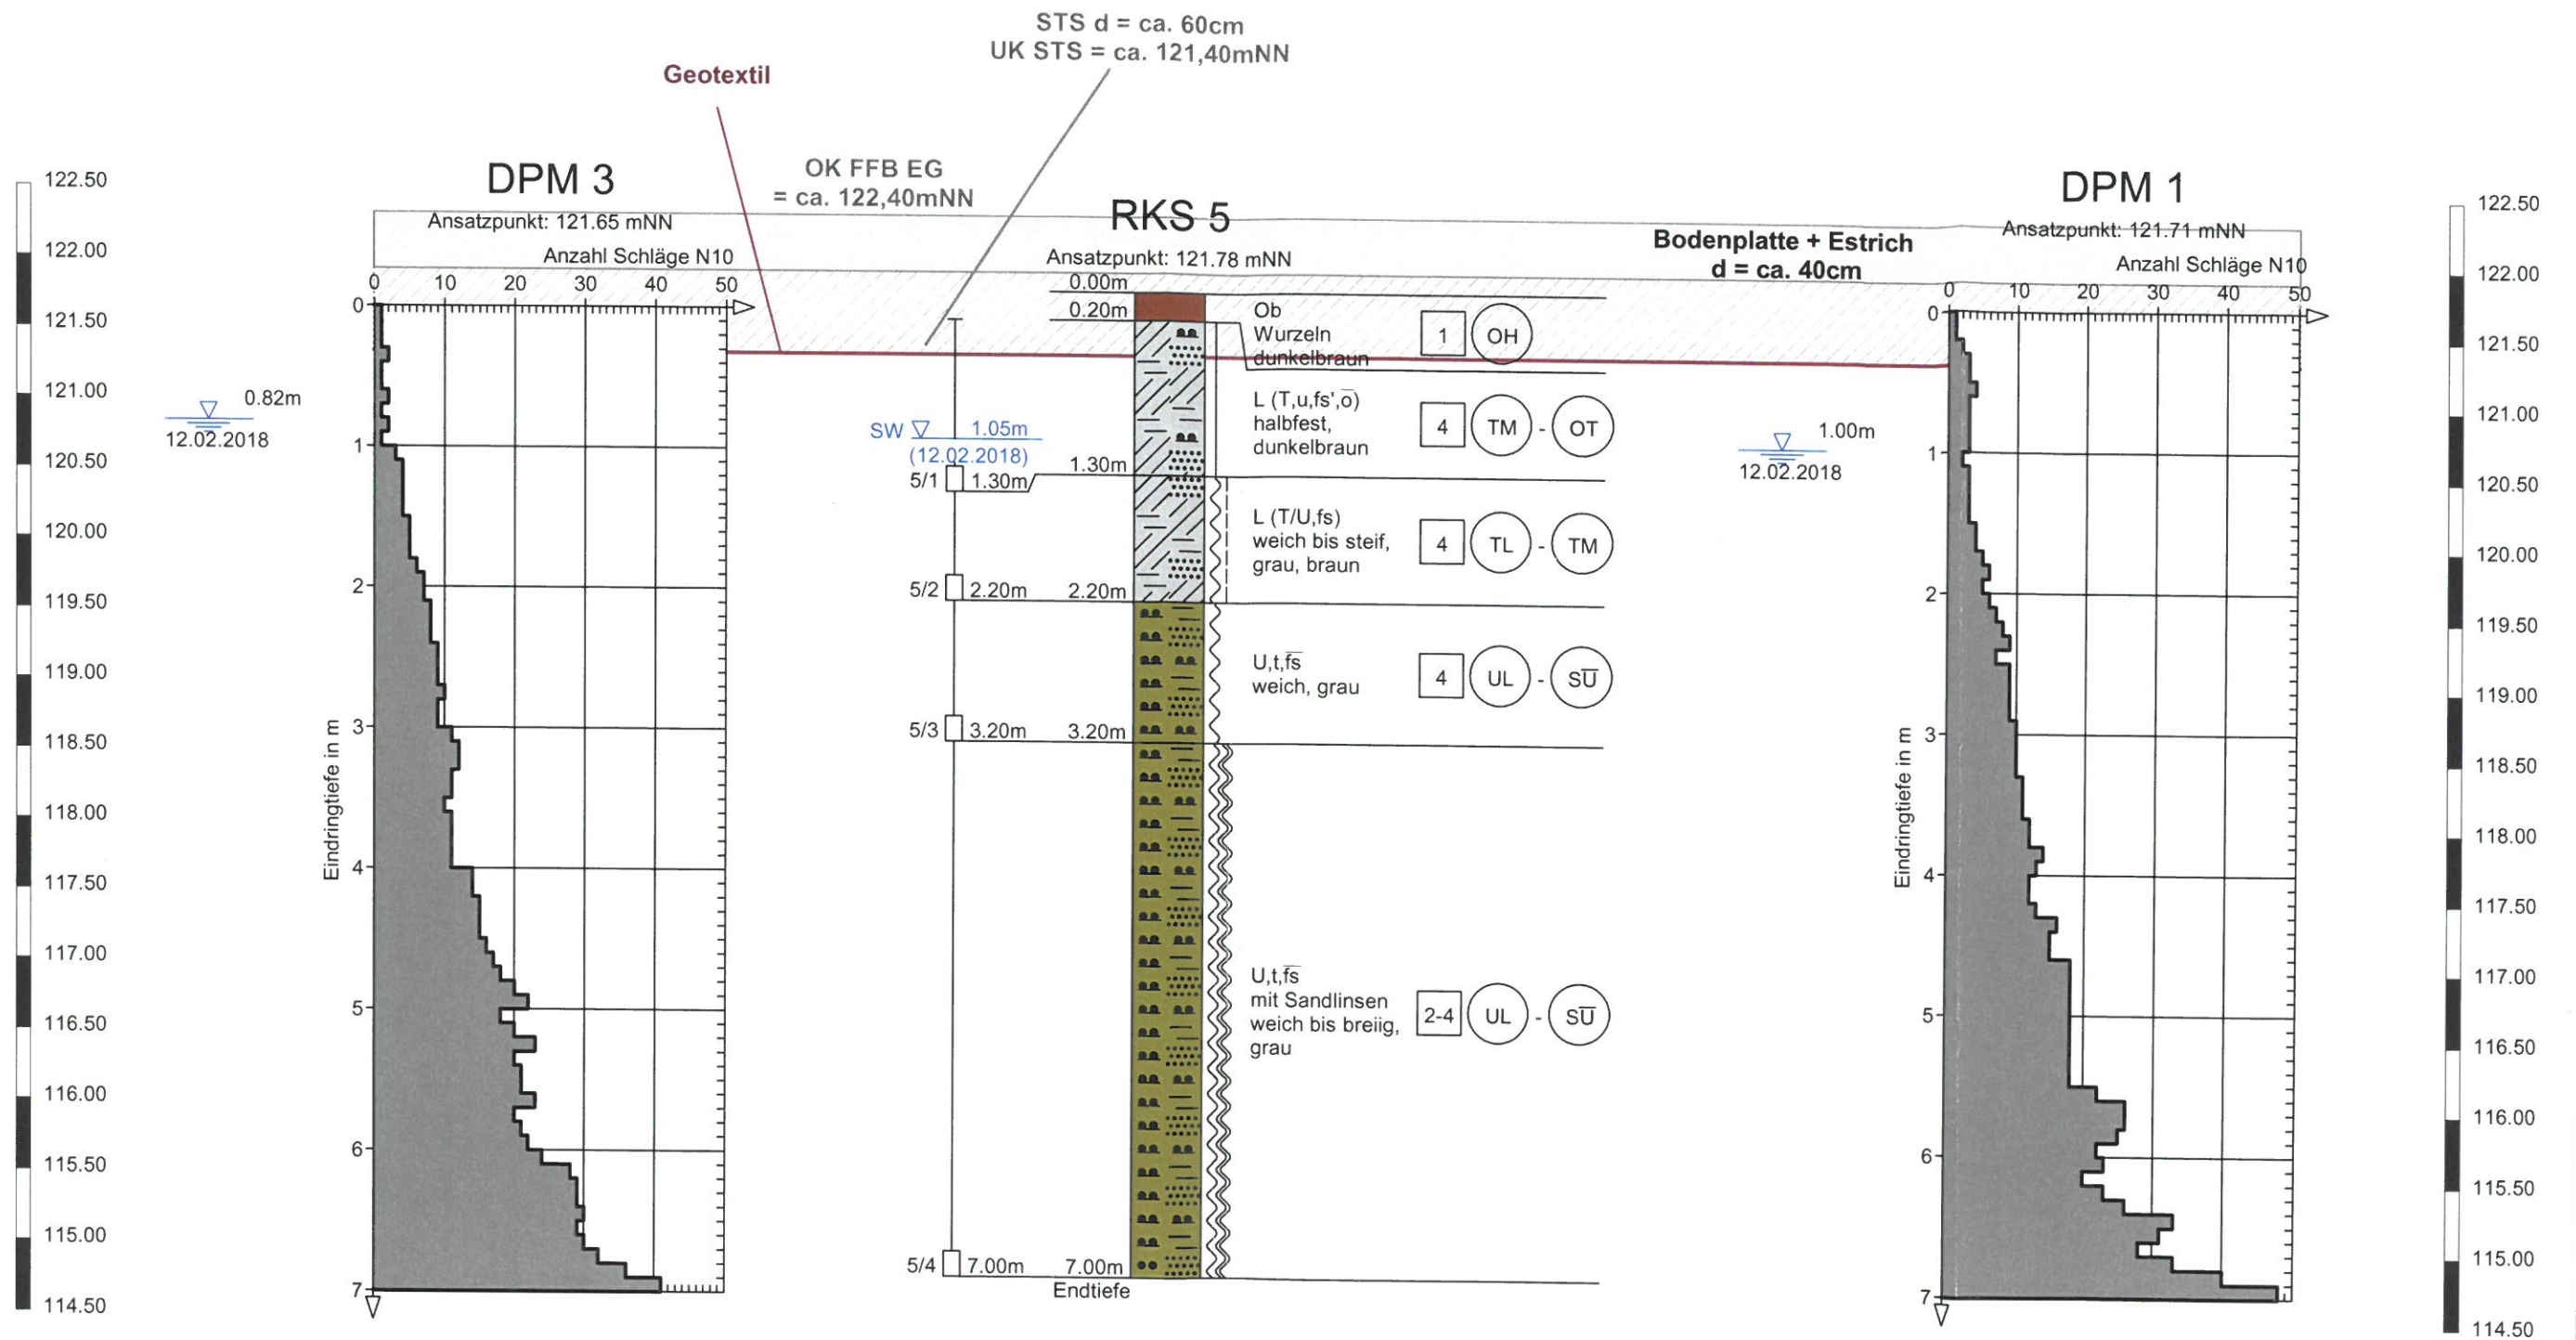

**SL-GEOTECHNIK GmbH**  
Umwelt & Baugrund Consult  
Europastraße 17 - 35394 Gießen  
Tel. 0641-9433380 (-81) - Fax. 0641-9433382  
www.SL-Geotechnik.de - Info@SL-Geotechnik.de

Anlage: 2.3

| Profilschnitt 2                      |                      |        |            |
|--------------------------------------|----------------------|--------|------------|
| Geo- / Abfalltechnische Untersuchung |                      |        |            |
| Projekt :                            | BV Kindertagesstätte |        |            |
| Standort:                            | Reichelsheim         |        |            |
| Projekt-Nr. :                        | 18008/1              | Gez.:  | DWS        |
| Maßstab:                             | 1:50                 | Datum: | 26.02.2018 |