


# Stadt Reichelsheim Gemarkung Blofeld

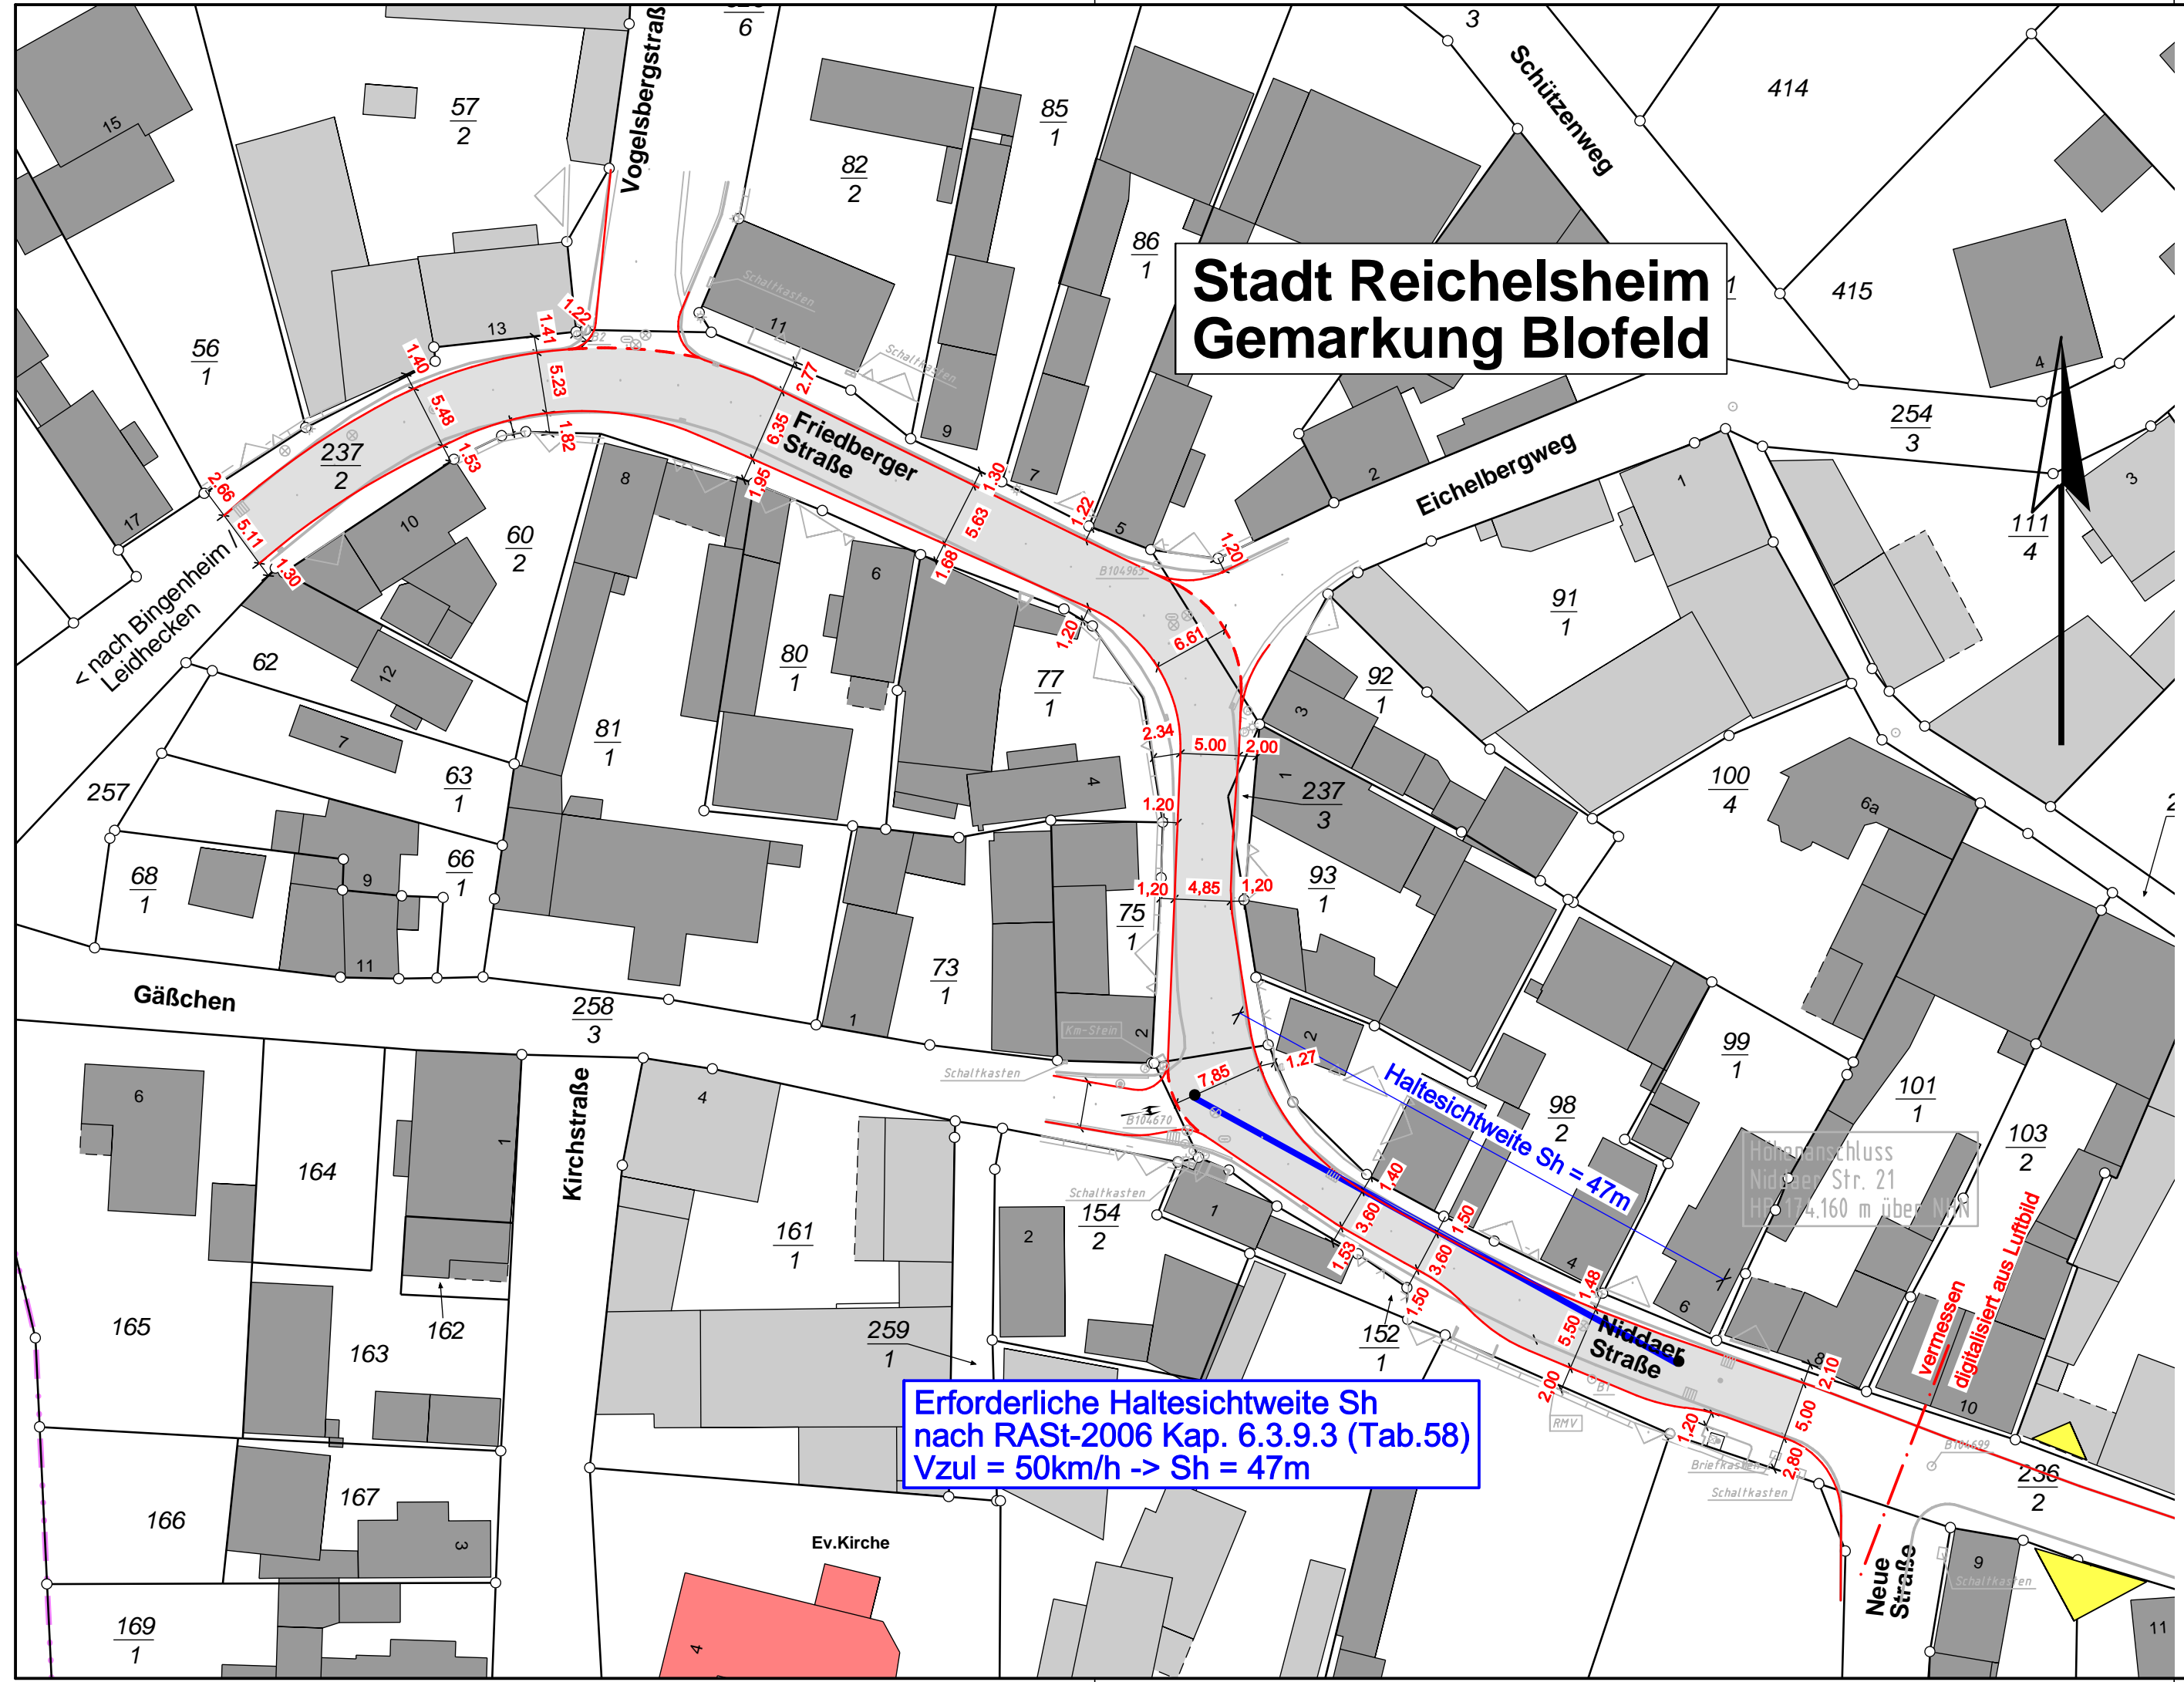

**Erforderliche Haltesichtweite Sh  
nach RAST-2006 Kap. 6.3.9.3 (Tab.58)  
Vzul = 50km/h -> Sh = 47m**

|     |                    |       |         |
|-----|--------------------|-------|---------|
| c   |                    |       |         |
| b   |                    |       |         |
| a   |                    |       |         |
| Nr. | Art der Änderungen | Datum | Zeichen |

**ZH INGENIEURBÜRO  
ZICK - HESSLER**  
TIEFBAU · VERMESSUNG  
ÖKOLOGIE · WASSERBAU

Schulstraße 30  
35435 Wettenberg  
Tel.: 06406 / 9100- 0  
Fax: 06406 / 9100-20  
info@zick-hessler.de  
www.zick-hessler.de

|                  |            |         |
|------------------|------------|---------|
| bearbeitet       | April 2015 | HH      |
| CAD              | April 2015 | HH      |
| geprüft          | April 2015 | ZH      |
| Obj.-Nr. 13/2493 | Datum      | Zeichen |



## Straßenbau der Stadt Reichelsheim Geschwindigkeitsreduzierende Maßnahme im Zuge der OD Blofeld (L 3187)

### Lageplan Umgestaltung der OD Blofeld (L3187)

|  |                       |                        |
|--|-----------------------|------------------------|
| Vermessung<br>ZH Dez. 2013   | Unterlage / Blatt Nr. | Maßstab<br>1 : 500     |
| Magistrat der<br>Stadt Reichelsheim<br>Bingenheimer Straße 1<br>61203 Reichelsheim | gez. D. Zick-Hessler  |                        |
| Auftraggeber<br>Reichelsheim, den  | Ingenieurbüro         | Wettenberg, 20.05.2015 |