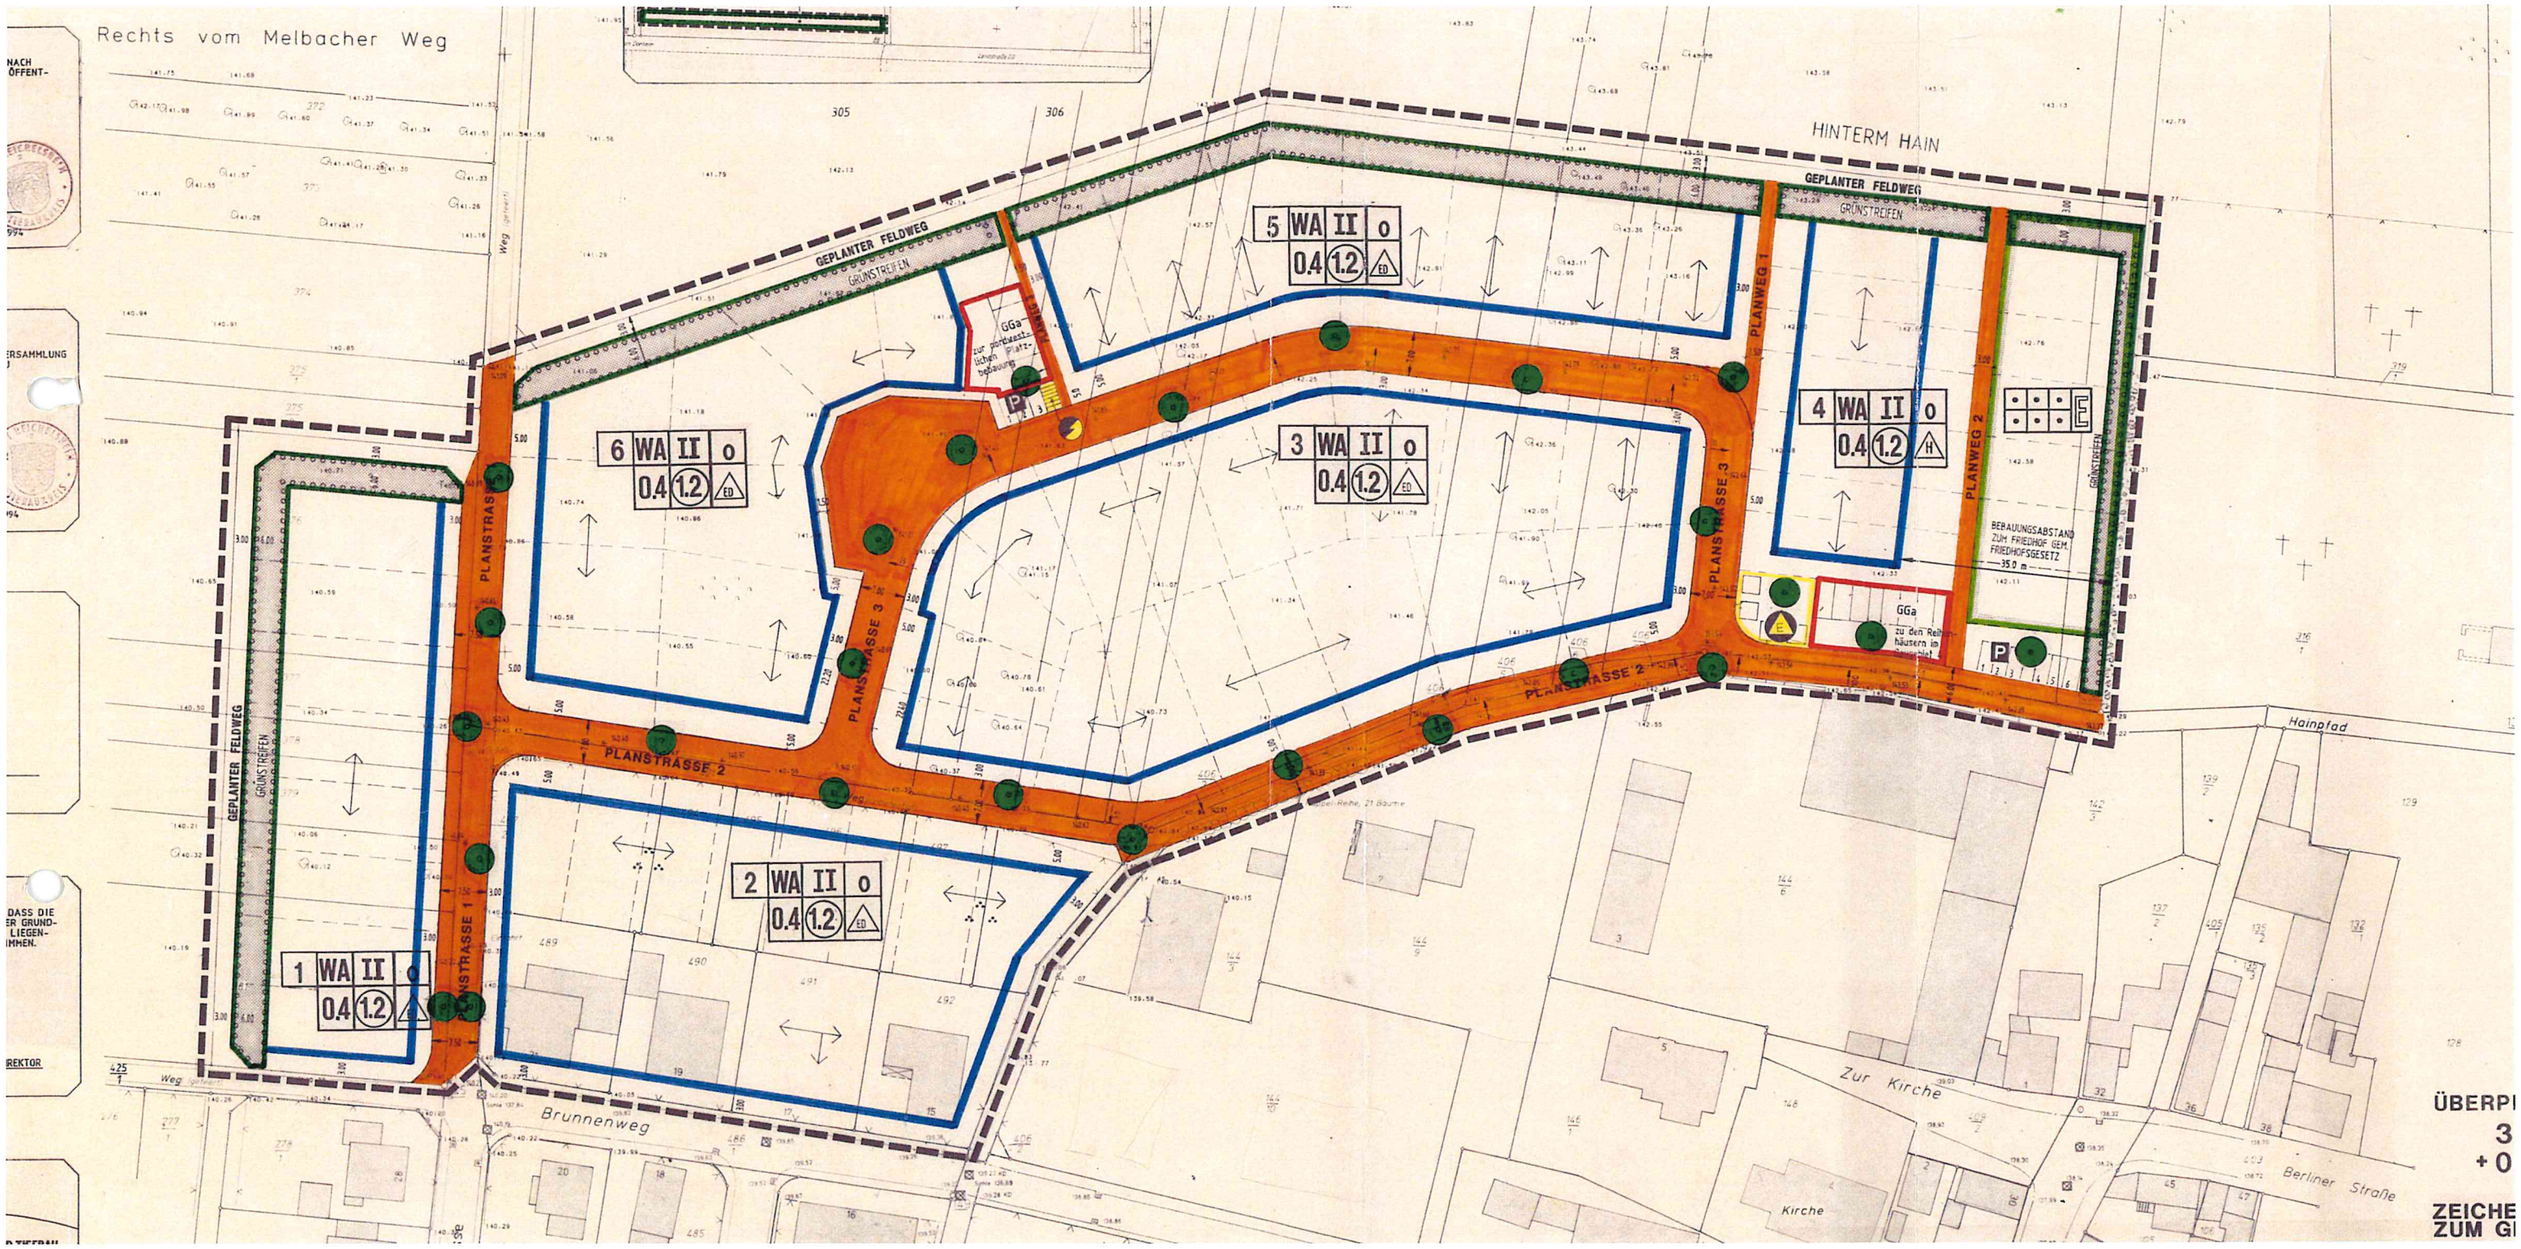

Rechts vom Melbacher Weg
HINTERM HAIN
GEPLANTER FELDWEG
GRÜNSTREIFEN
PLANSTRASSE 1
PLANSTRASSE 2
PLANSTRASSE 3
PLANWEG 1
PLANWEG 2
1 WA II o 0.4 1.2
2 WA II o 0.4 1.2
3 WA II o 0.4 1.2
4 WA II o 0.4 1.2
5 WA II o 0.4 1.2
6 WA II o 0.4 1.2
GGa
BEBAUUNGSABSTAND ZUM FRIEDHOF GEM. FRIEDHOFSGESETZ
Hainpfad
Brunnenweg
Zur Kirche
Kirche
Berliner Straße